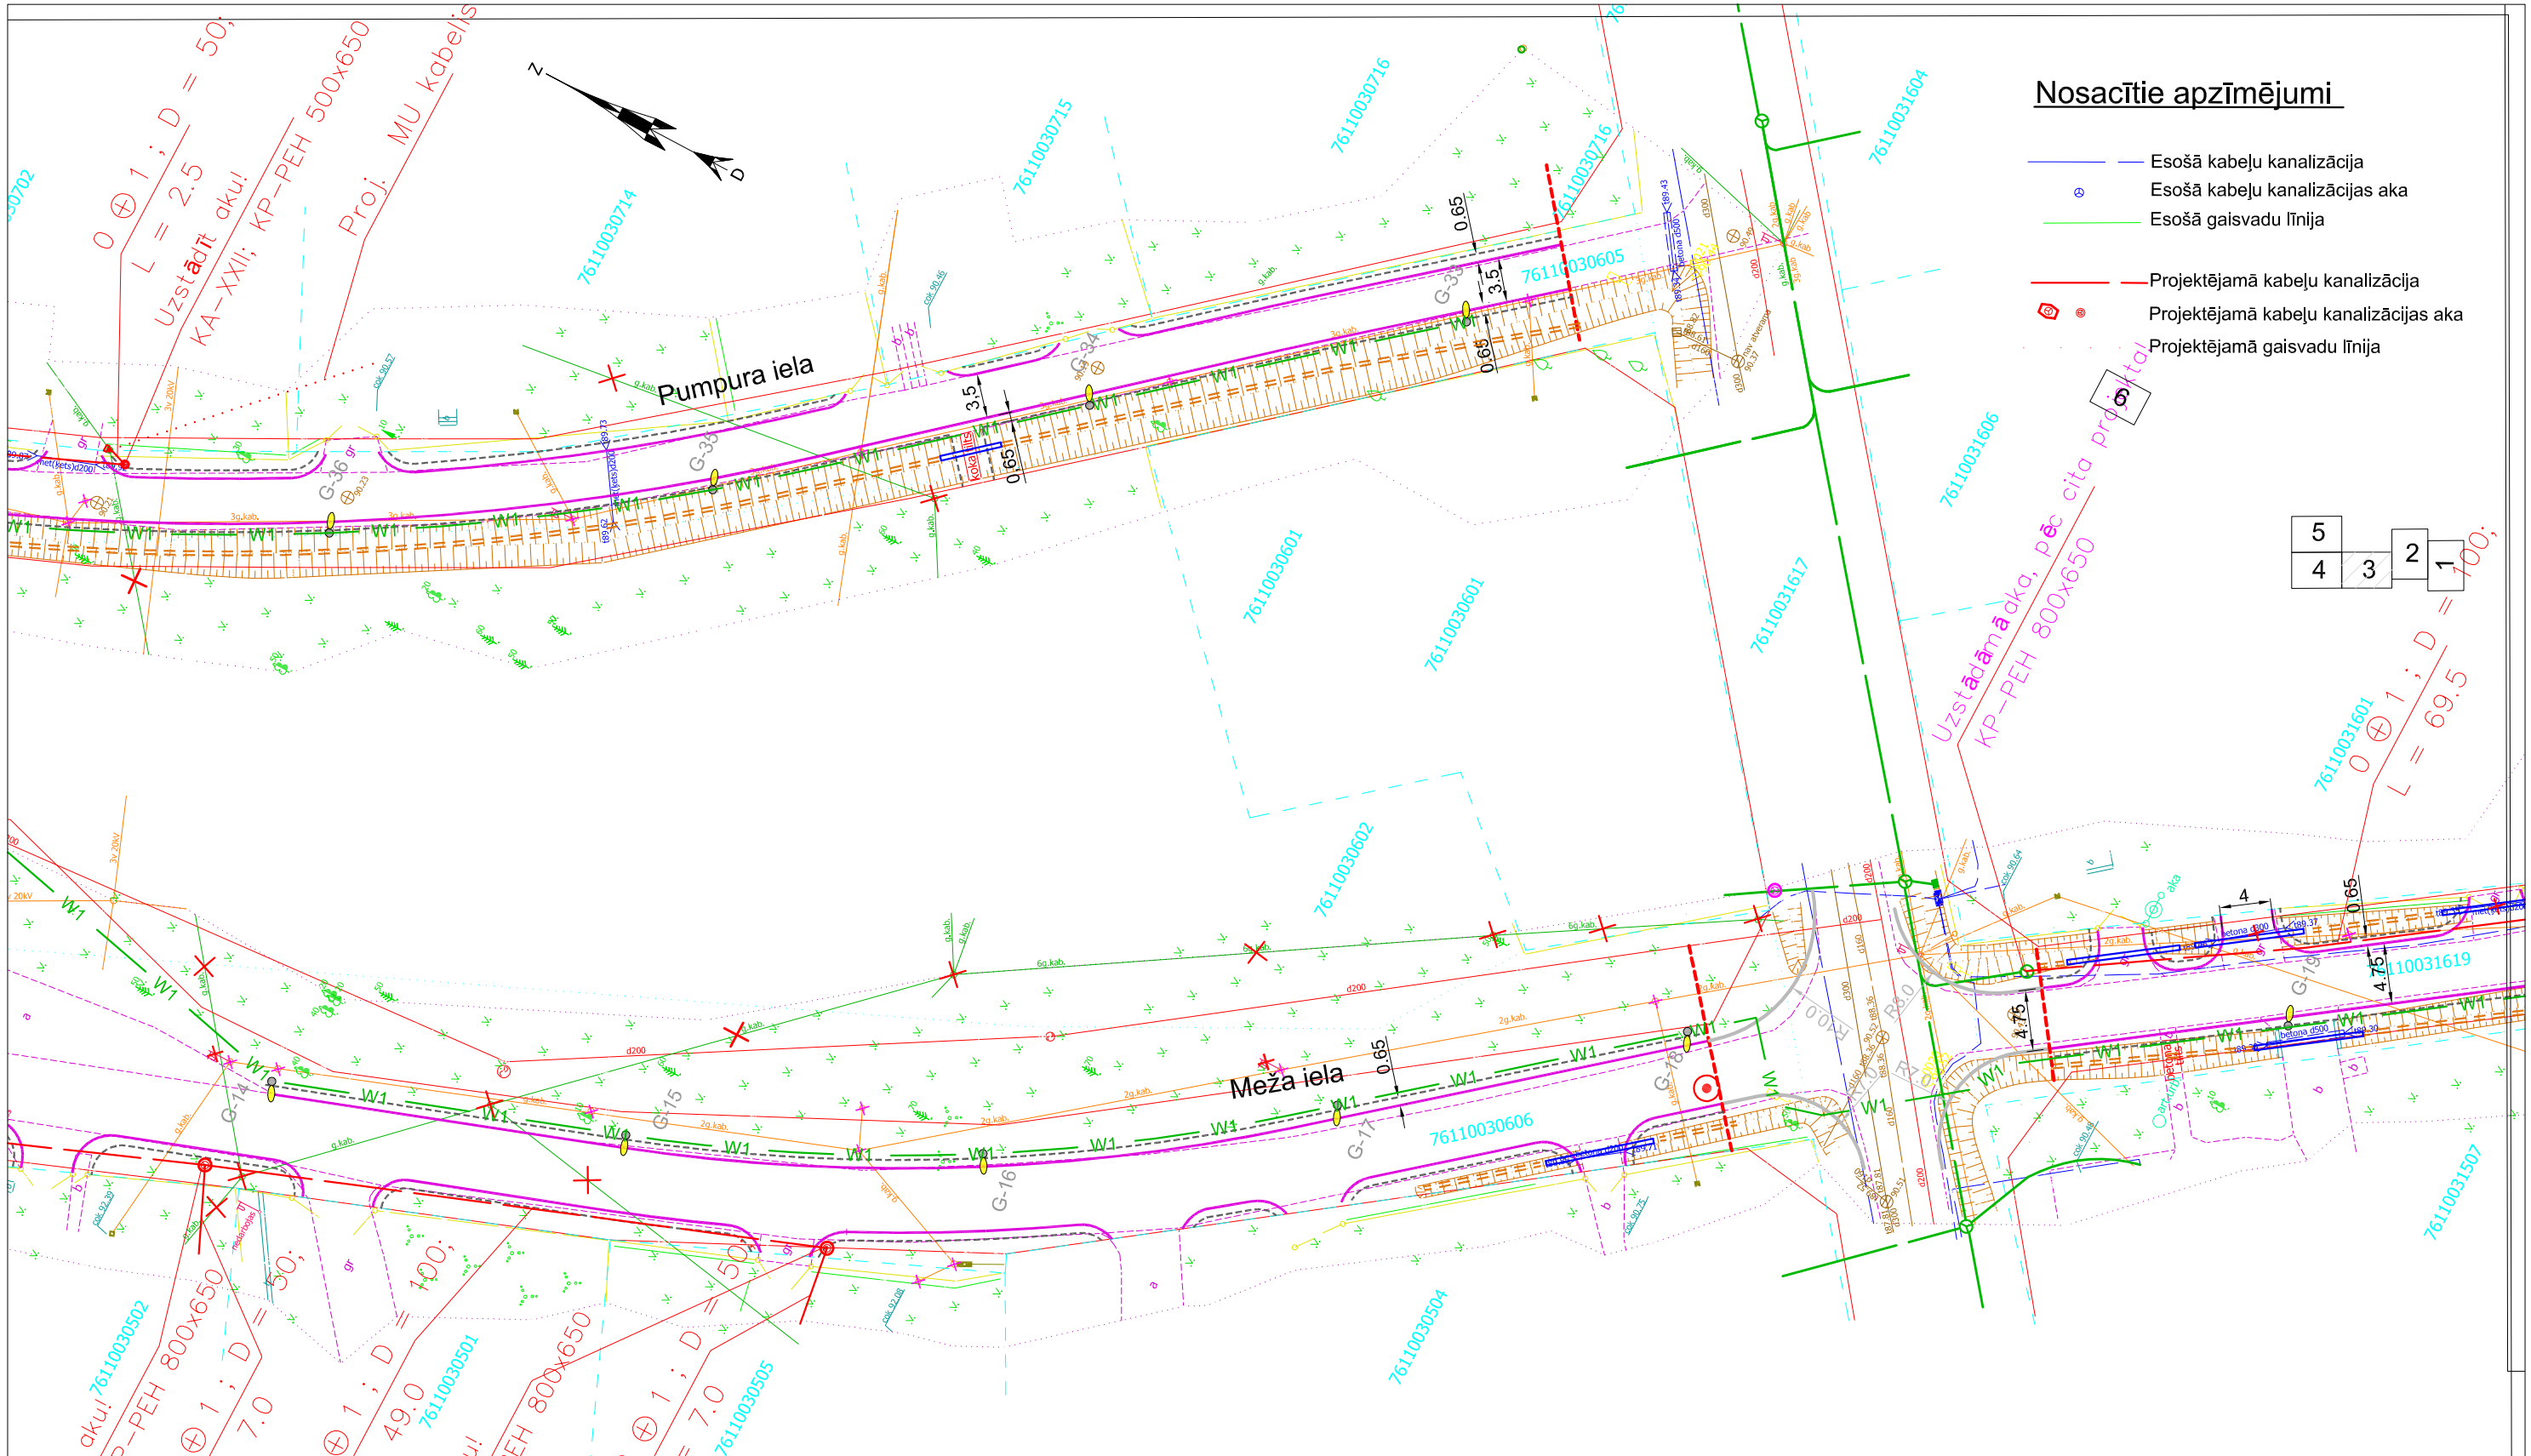

Š? b?vprojekta sakaru l?nijas da?as risin?jumi atbilst latvijas b?vnormat?viem, k? ar? citu normat?vo aktu pras?bām.

Būvprojekta daļas autors: Juris Kokorevičs

Sertifikāts Nr.: 35—581

Paraksts

DROŠA ELEKTRĪBA

Būvkomersanta reģ. Nr. 7290-R
Vien. reģ. Nr. 41502029779
Piekrastes iela 35-79, Daugavpils, LV-5421, Latvija
Mob. tālr.: 29788075, e-mail: jurij.kokorev@inbox.lv

AMATA NOSAUKUMS	VĀRDS, UZVĀRDS	PARAKSTS	DATUMS
Projekta daļas vad.	J. Kokorevičs		02.2013.
Tehn. izstrādātājs	J. Kokorevičs		02.2013.

Pasūtītājs: Līvānu novada dome.

Pasūtījuma Nr. 10/2012/02/19

A. Pumpura - Meža ielas rekonstrukcija, Līvānos, Preiļu novadā.

SIA "Lattelecom"sakaru tīklu iznesums no celtniecības zonas A. Pumpura - Meža iela, Līvāni.

ARHĪVA REĢISTRĀCIJAS Nr.	RASĒJUMA MARKA, Nr.	STADIJA	MĒROGS	LAPA	LAPAS
	VST-1	TP	1:500	3	6