
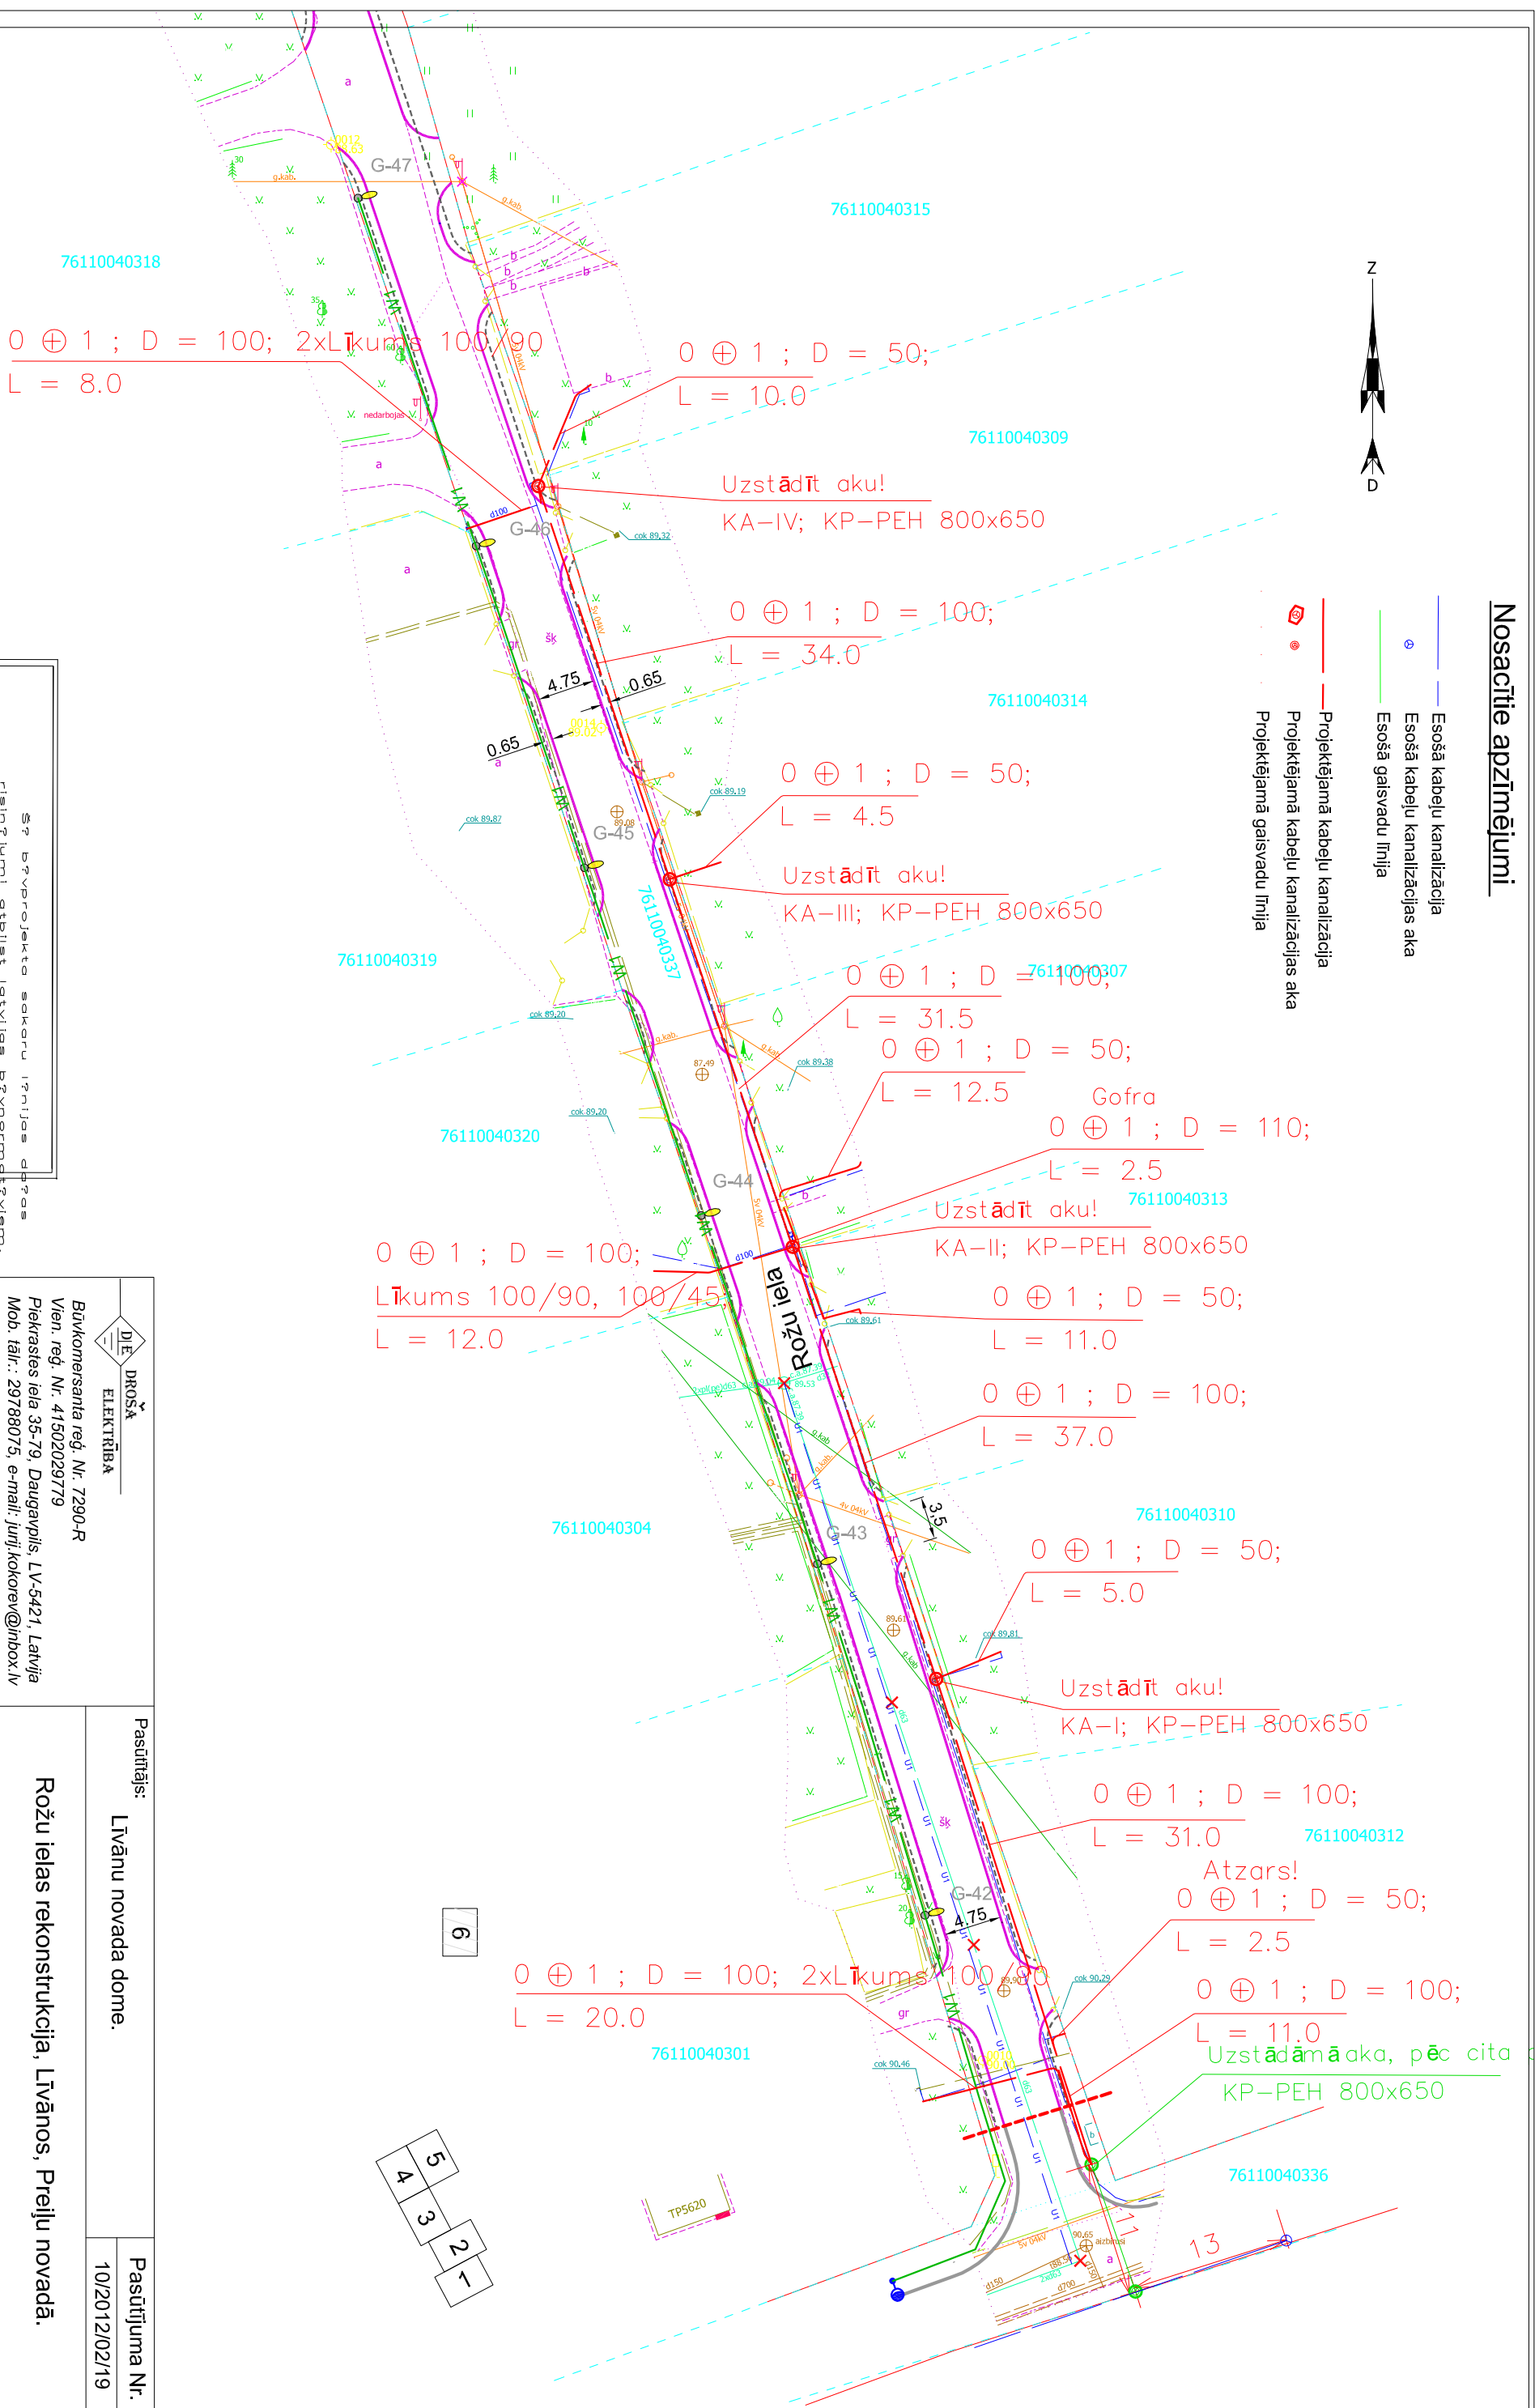


Nosacītie apzīmējumi

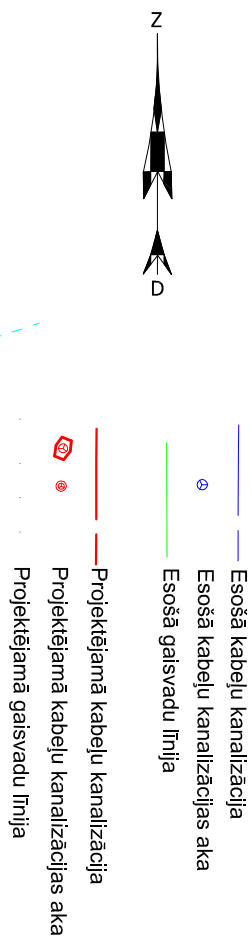

32. БҮҮПРОЈЕКТО САКОЛУ ИРНИЈАС Д
РИСИРҮРНИ АТБИЛЕТ ИАВҮИЈАС БҮҮНОРМО
КҮР ГРҮ СҮТУ НОРМОТҮВО АКТУ ПРОС
БҮҮПРОЈЕКТА ДАЛАС
АУТОРС
УРИС КОКОРЕВИЋС
35—581
Сертификат Nr.
Паркайтс

<div><div><div>ĶĒMIS</div><div>DRŠĀ</div><div>ELEKTĪBĀ</div></div><div><div>Būvkomersanta reģ. Nr. 7290-R</div><div>Vien. reģ. Nr. 41502029779</div><div>Pleikrasas iela 35-79, Daugavpils, LV-5421, Latvija</div><div>Mob. tālr.: 29788075, e-mail: juri.j.kokorevics@inbox.lv</div></div></div> <div>AMATA NOSAUKUMS</div> <div>VĀRDS, UZVĀRDS</div> <div>PARAKSTS</div> <div>DATUMS</div>	Pasūtītājs: Līvānu novada dome.		Pasūtījuma Nr. 10/2012/02/19					
	Rožu ielas rekonstrukcija, Līvānos, Preiļu novadā.							
SIA "Lattelecom"sakaru tīklu iznesums no celtniecības zonas Rožu iela,Līvāni.								
Projekta daļas vad.	J. Kokorevičs	02.2013.	ARHĪVA REĢISTRĀCIJAS Nr.	RĀSĒJUMA MARKA, Nr.	STADIJA	MĒROGS	LAPA	LAPAS
Tehn. izstrādātājs	J. Kokorevičs	02.2013.	VST-1	TP	1:500	6	6	