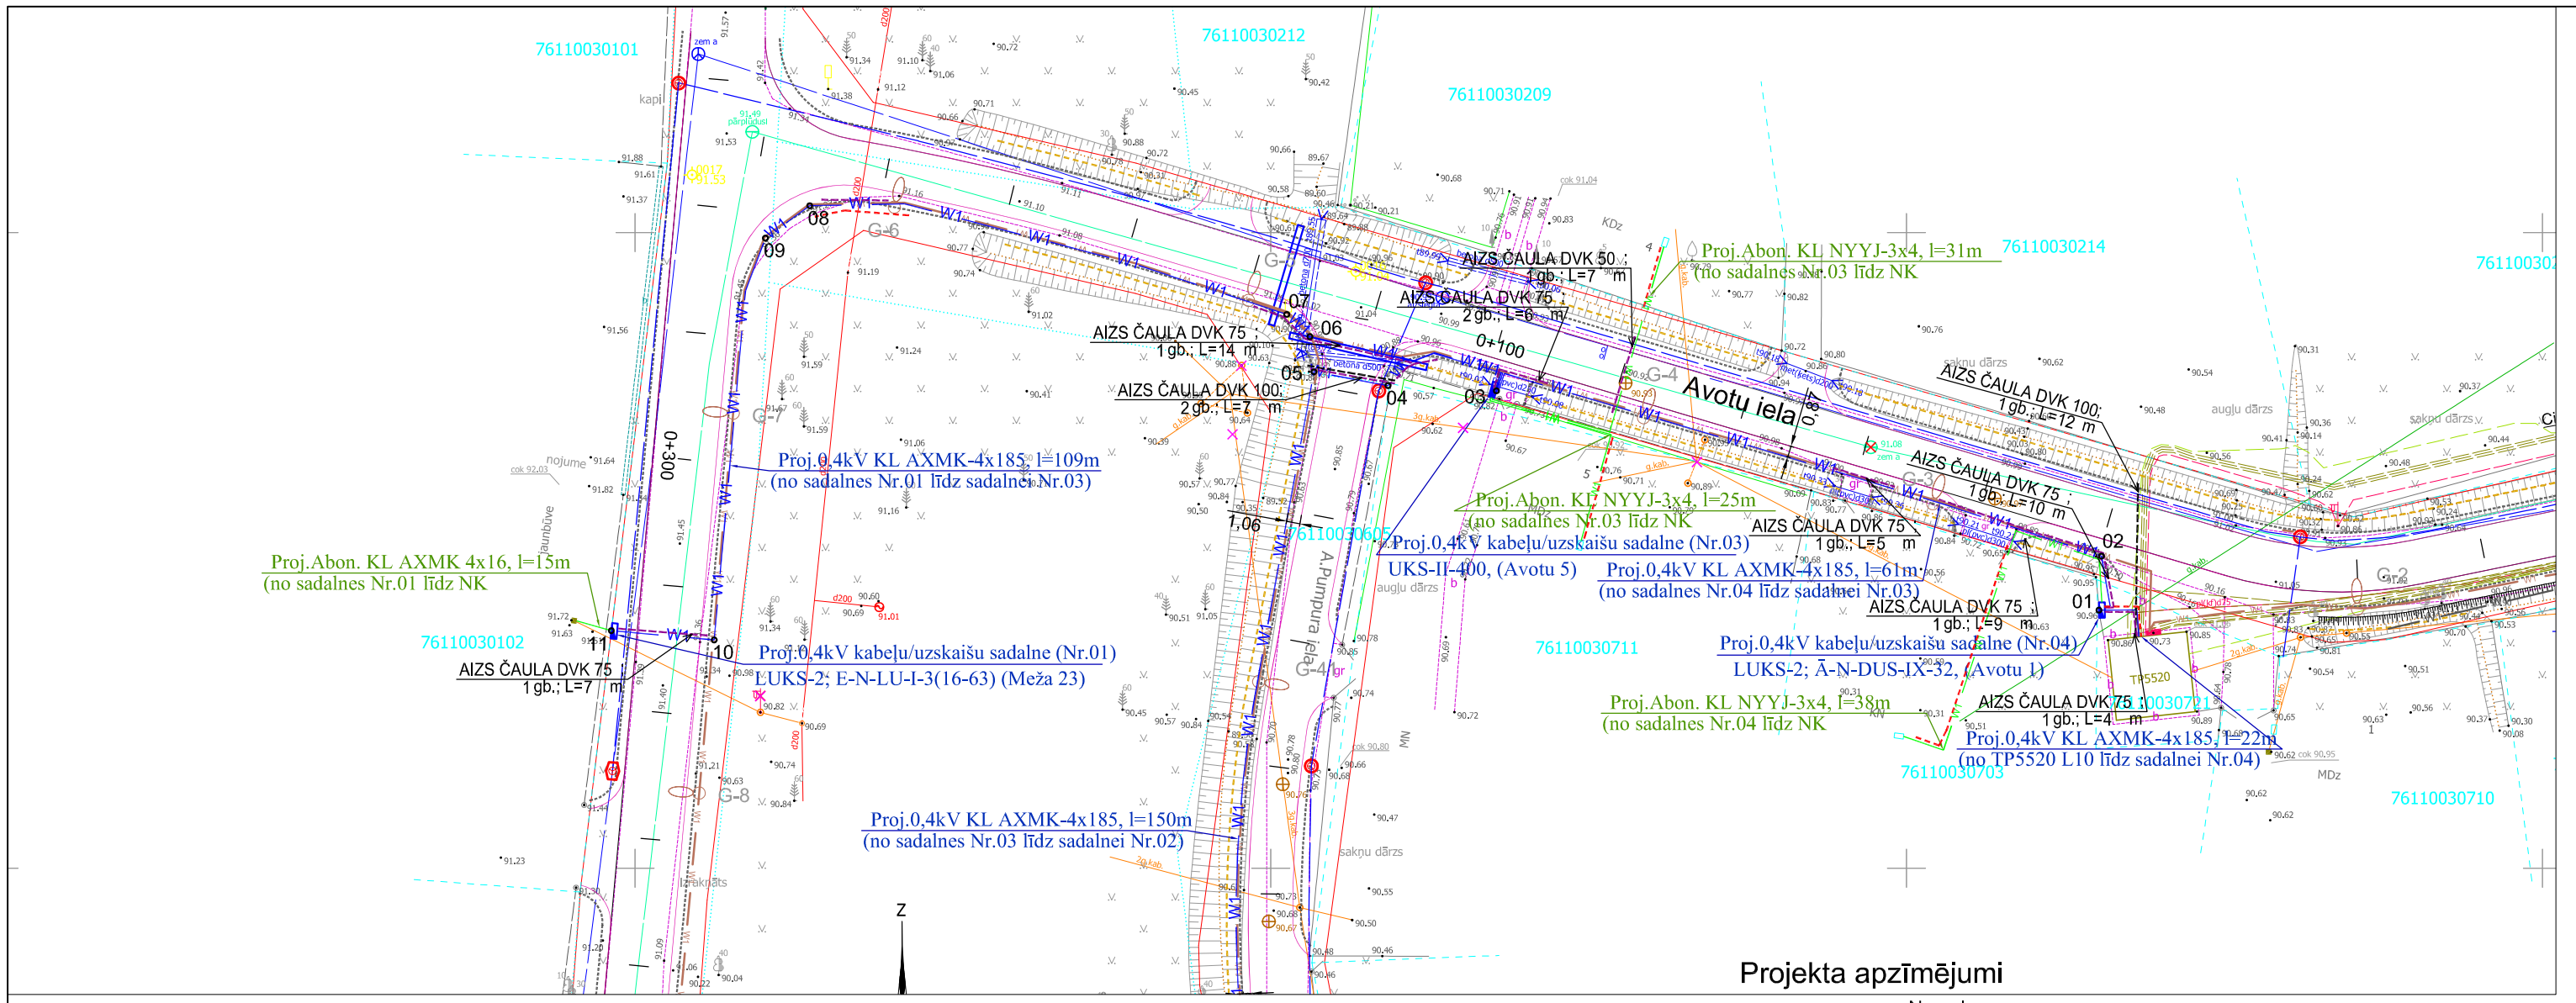

Projekta apzīmējumi

- Nomale
- Ceļa apmales
- Novadgrāvis
- Apgaismojuma kabelis cita projekta ietvaros
- 0,4kV ST projektējamais kabelis
- 0,4kV abonentu projektējamais kabelis
- 0,4kV projektējamais kabelis cita projekta ietvaros
- Transejas rakšanas darbi nepielietojot mehānismus
- Kabeļu aizsargčaula
- Projektējamie VST tīkli cita projekta ietvaros
- Citā projektā projekt. VST akas, virszemes oblekti
- GVL demontāža cita projekta ietvaros
- 00 Piesaistes punkti koordinātēs /NPK
- G-29 Citā projektā projektējamā apgaismojuma laterna
- Demontējamie objekti
- Nogāze

ELT RASĒJUMU LAPU IZVIETOJUMS NOVIETOJUMA SHĒMA

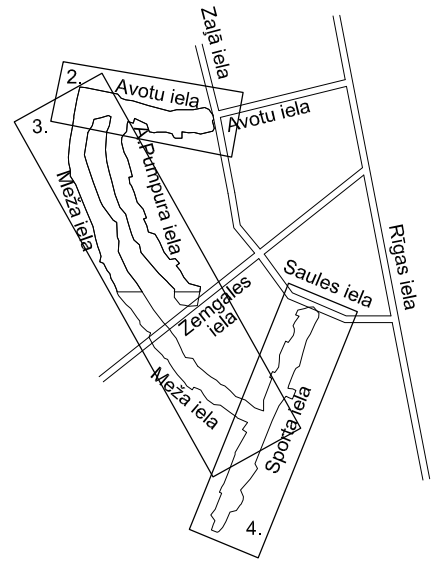

Piezīmes:

- Elektroietaišu aizsardzības zonā kokus, krūmus un saknes likvidēt.
- Guldot 0,4 kV kabeli paralēli ūdensvadam, kanalizācijai minimālais attālums 1 m, šķērsojot, kabeli ievērt aizsargcaurulē.
- Kabeli guldīt 0,7 m dziļumā, šķērsojot ceļa braucamo daļu, ietves - 1 m dziļumā no zemes virsmas. Aizsardzībai pret mehāniskiem bojājumiem 0,4 m virs kabeļa ieklāt aizsarglentu ar brīdinājuma uzrakstiem.
- Projektā paredzamās piesaistes un izmērus precizēt dabā.
- Apgaismojuma laternu un trasējuma punktu piesaistes sk. pielikumā.

SIA" C PROJEKTI" Zīedu 4, Madona Tālr: 29455017				Pasūtītājs: Līvānu novada dome Reģ.Nr. 90000065595 Adrese: Rīgas iela 77, Līvāni, LV-5316		Rasējuma marka ELT
	V. Uzvārds	Paraksts	Dat.	Projekta nosaukums	Rasējuma tips	Mērogs
Proj. vad.	D. Lamberts		02.2013.	Sporta ielas, A.Pumpura ielas, Avotu ielas (posmā no Saules līdz Meža ielai), Meža ielas (posmā no Sporta līdz Avotu ielai), Rožu ielas rekonstrukcija Līvānos, Līvānu novadā.	TP	1:500
Proj. d. vad.	D. Lamberts		02.2013.			
Izstrādāja	J. Jirjens		02.2013.			
				Rasējuma nosaukums	Lapa	Lapas
Pasūtījuma Nr. 02/2013/02				Avotu ielas plāns ar ST un abonenetu elektroapgādes tīkliem	3	9
Arhīva Nr. CP/2013/03/02						