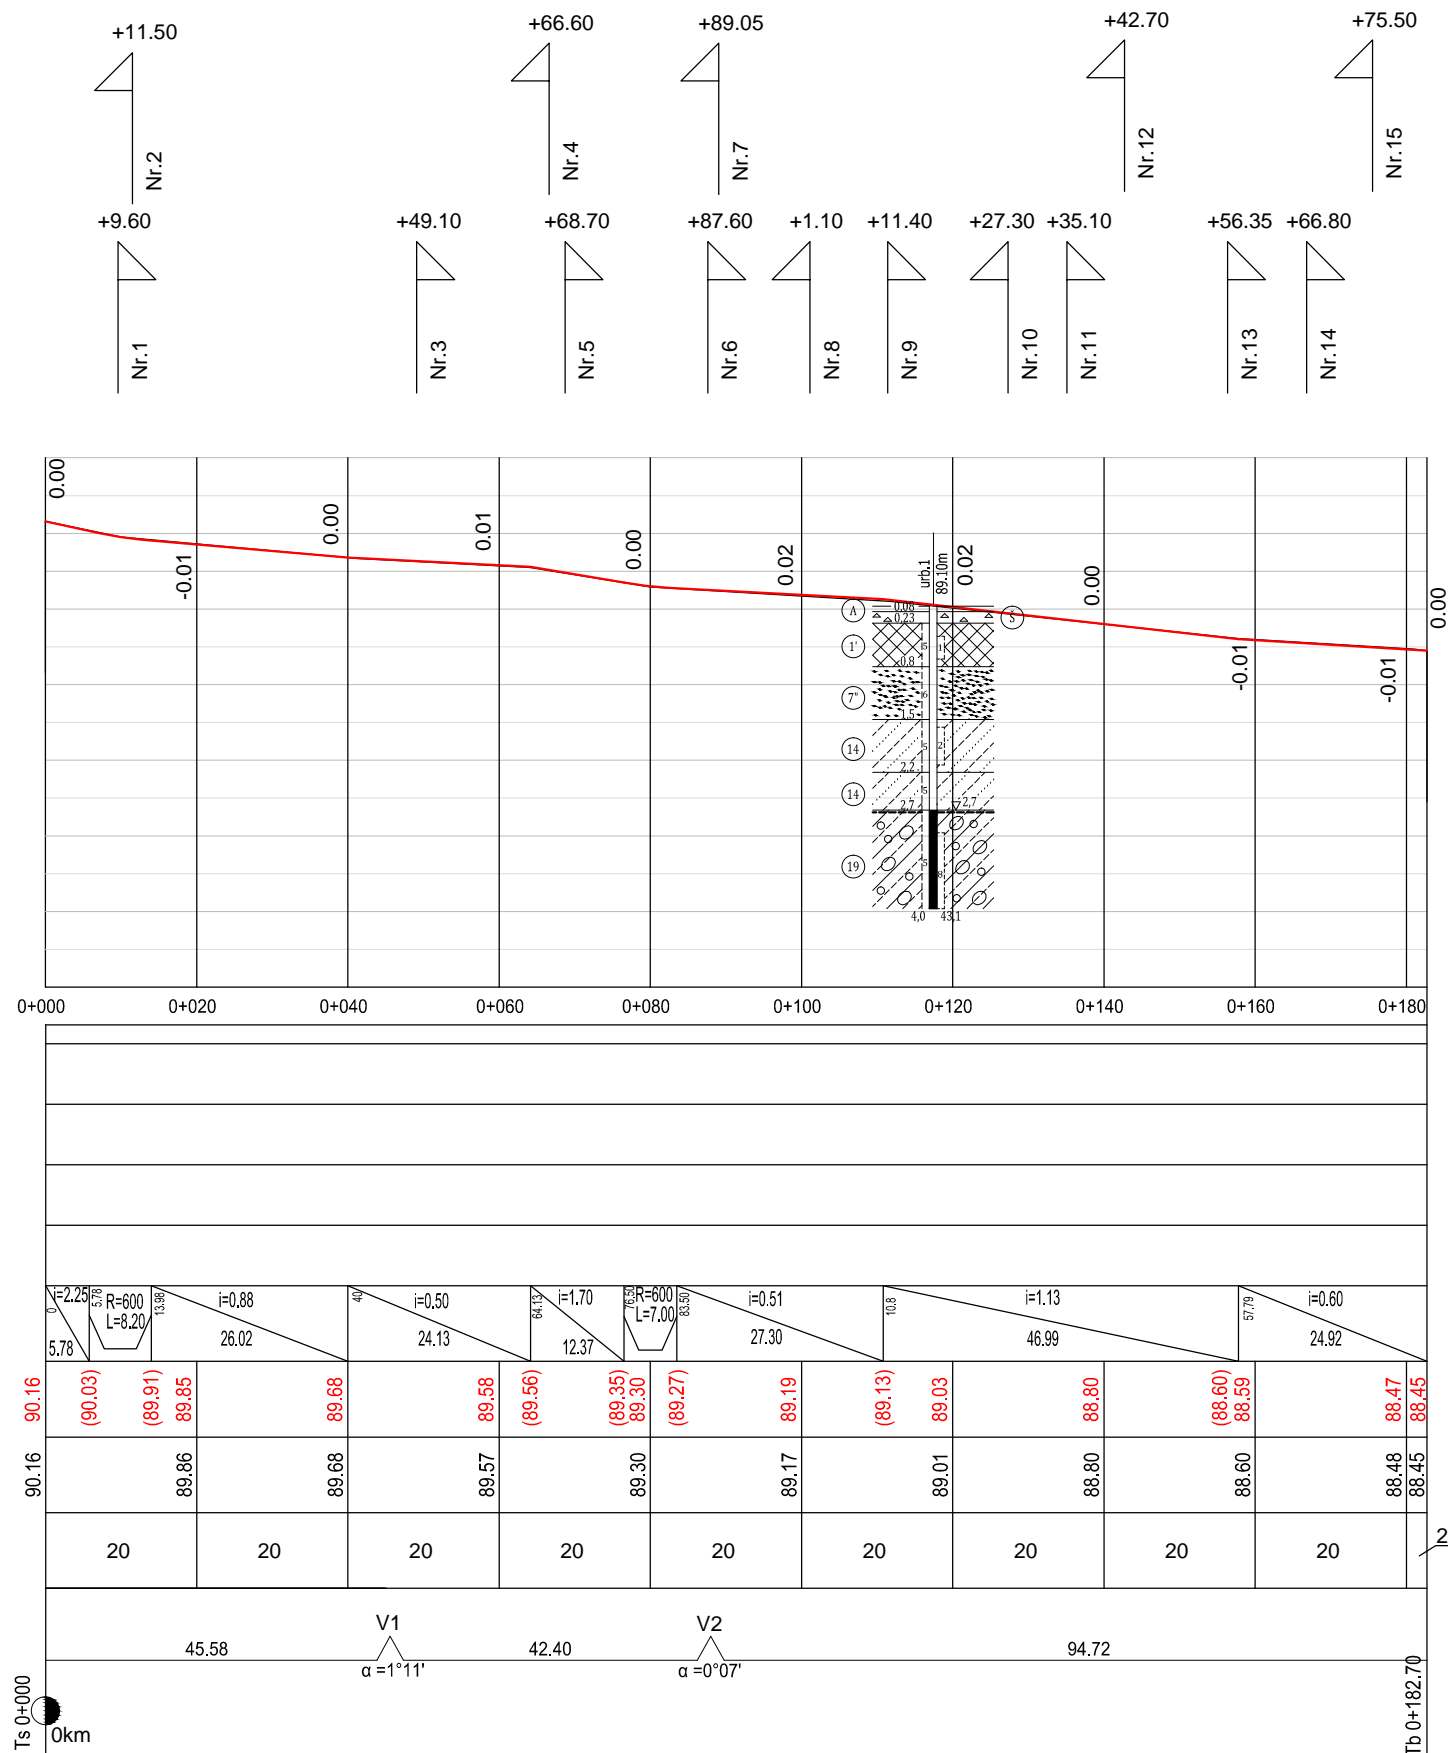

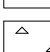

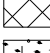
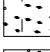

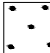
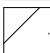


PROJEKTA DATI	PIKETI	
	CEĻA SEGAS TIPS	
	KREISAIS SĀNGRAVIS	KRITUMI (%)
		TEKNES ATZĪME
	LABAIS SĀNGRAVIS	KRITUMI (%)
		TEKNES ATZĪME
	KRITUMI (%) UN VERT. LĪKNES	
	PROJEKTA ATZĪME (pa ass līniju)	
	ZEMES VIRSMAS ATZĪME	
	ATTĀLUMI	
PIKETI		
TAISNES UN LĪKNES		
KILOMETRI		




$\alpha$	trases pagrieziņa leņķis
R	līknes rādiuss
L	līknes garums
Ts	trases sākums
Tb	trases beigas

Nr.4

t <sub>iv</sub>	Ⓐ		Asfalts
t <sub>iv</sub>	Š		Dolomīta šķembas
t <sub>iv</sub>	1		Uzbērtā grunts
gl <sub>III</sub>	6		Puteklaina smiltis
gl <sub>III</sub>	7		Smalka smiltis
gl <sub>III</sub>	8		Videji rupja smiltis
gf <sub>III</sub>	14		Mālsmitls
g <sub>m</sub>	19		Morēnas smilšmāls ar granti un oļiem

1. Izmēri un augstuma atzīmes doti metros, kritumi - procentos.
2. Pirms darbu uzsākšanas precizēt augstuma atzīmes dabā.

 SIA "C PROJEKTI" Valdemāra bulvāris 18, Madona Tālr: 28348792				Pasūtītājs: Līvānu novada dome Reģ.Nr. 90000065595 Adrese: Rīgas iela 77, Līvāni, LV-5316		Rasējuma marka	
						CD-14	
	V. Uzvārds	Paraksts	Dat.	Projekta nosaukums	Rasējuma tips	Mērogs	
Proj. d. vad.	I.Šahno		02.2013.	Sporta ielas, A.Pumpura ielas, Avotu ielas (posmā no Saules līdz Meža ielai), Meža ielas (posmā no Sporta līdz Avotu ielai), Rožu ielas rekonstrukcija Līvānos, Līvānu novadā.	TP	Mx 1:1000 My 1:100	
Izstrādāja	I. Medne		02.2013.				
				Rasējuma nosaukums	Lapa	Lapas	
Pasūtījuma Nr. 10/2012/19				Rožu ielas garenprofils	14	20	
Arhīva Nr. CP/2013/02/19							