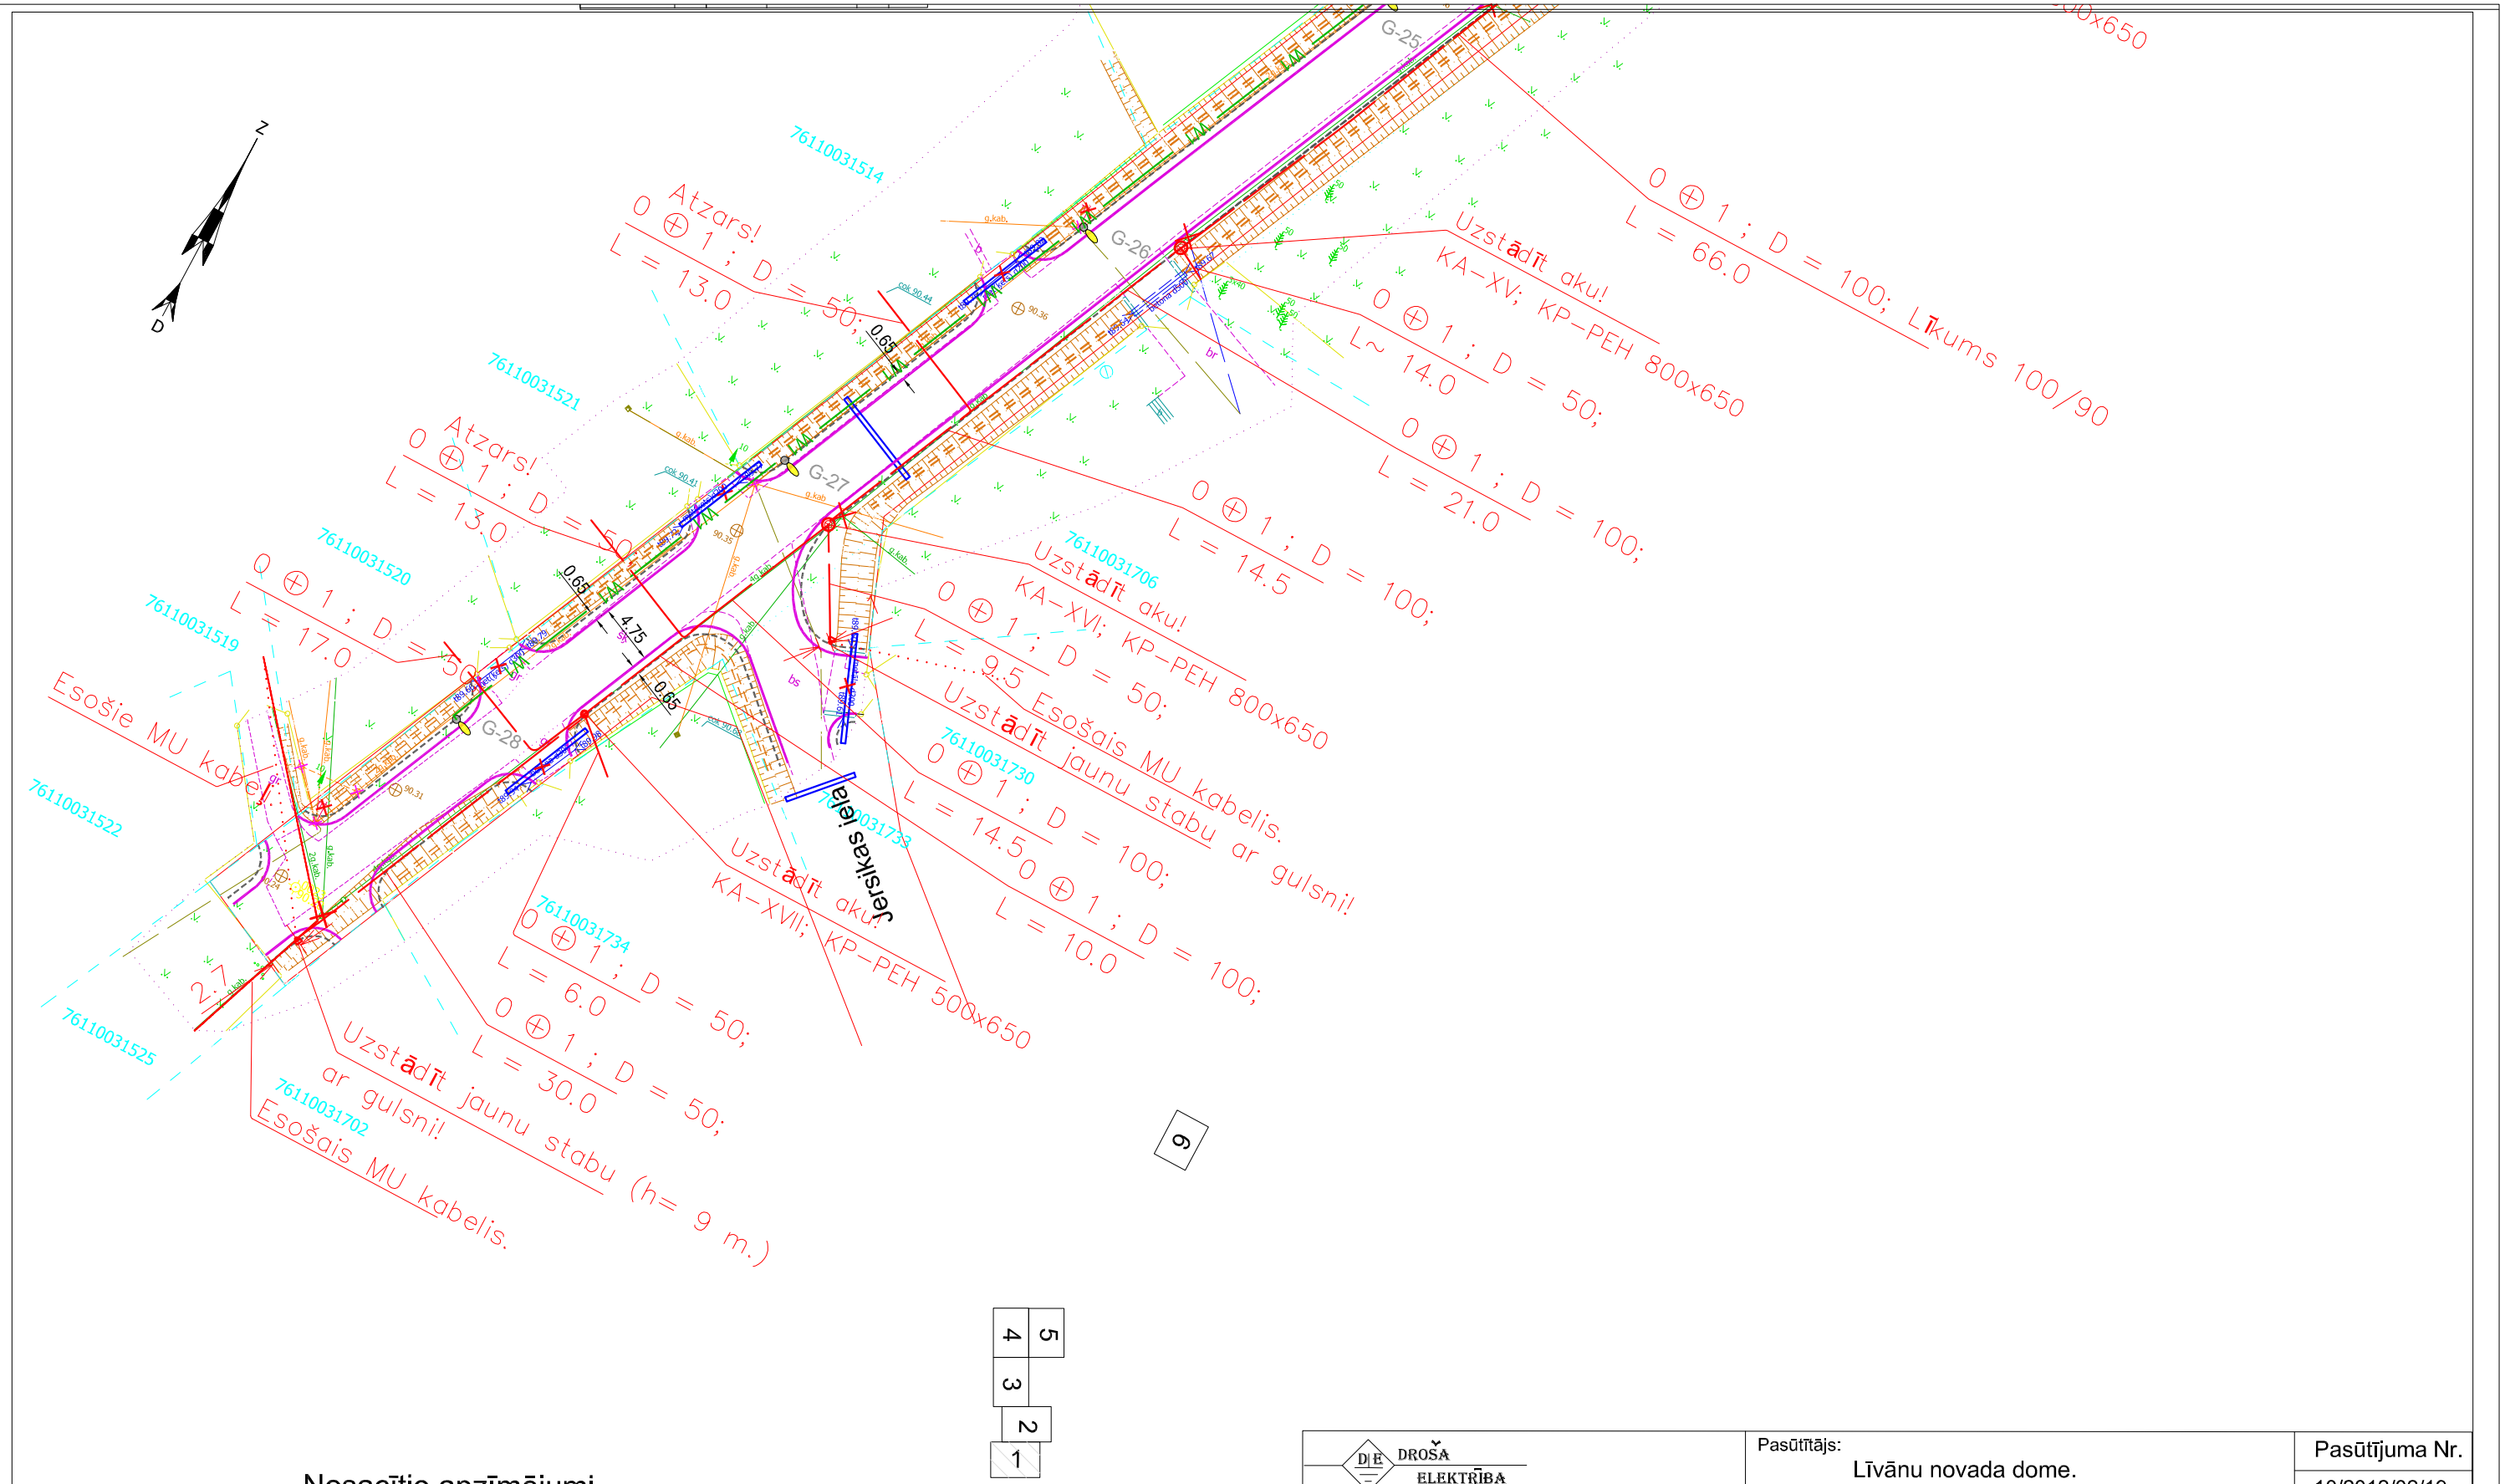

Nosacītie apzīmējumi

- Esošā kabeļu kanalizācija
- Esošā kabeļu kanalizācijas aka
- Esošā gaisvadu līnija
- Projektējamā kabeļu kanalizācija
- Projektējamā kabeļu kanalizācijas aka
- Projektējamā gaisvadu līnija

Š? b?vprojekta sakaru l?nijas da?a?
risin?jumi atbilst latvijas b?vnormat?viem,
k? ar? citu normat?vo aktu pras?b?m

Būvprojekta daļas autors: Juris Kokorevičs

Sertifikāts Nr. 35—581

Paraksts

DROŠA ELEKTRĪBA
Būvkomersanta reģ. Nr. 7290-R
Vien. reģ. Nr. 41502029779
Piekrastes iela 35-79, Daugavpils, LV-5421, Latvija
Mob. tālr.: 29788075, e-mail: jurij.kokorev@inbox.lv

AMATA NOSAUKUMS	VĀRDS, UZVĀRDS	PARAKSTS	DATUMS
Projekta daļas vad.	J. Kokorevičs		02.2013.
Tehn. izstrādātājs	J. Kokorevičs		02.2013.

Pasūtītājs: Līvānu novada dome.

Pasūtījuma Nr. 10/2012/02/19

Sporta ielas rekonstrukcija, Līvānos, Preiļu novadā.

SIA "Lattelecom"sakaru tīklu iznesums no celtniecības zonas Sporta iela,Līvāni.

ARHĪVA REĢISTRĀCIJAS Nr.	RASĒJUMA MARKA, Nr.	STADIJA	MĒROGS	LAPA	LAPAS
	VST-1	TP	1:500	1	6