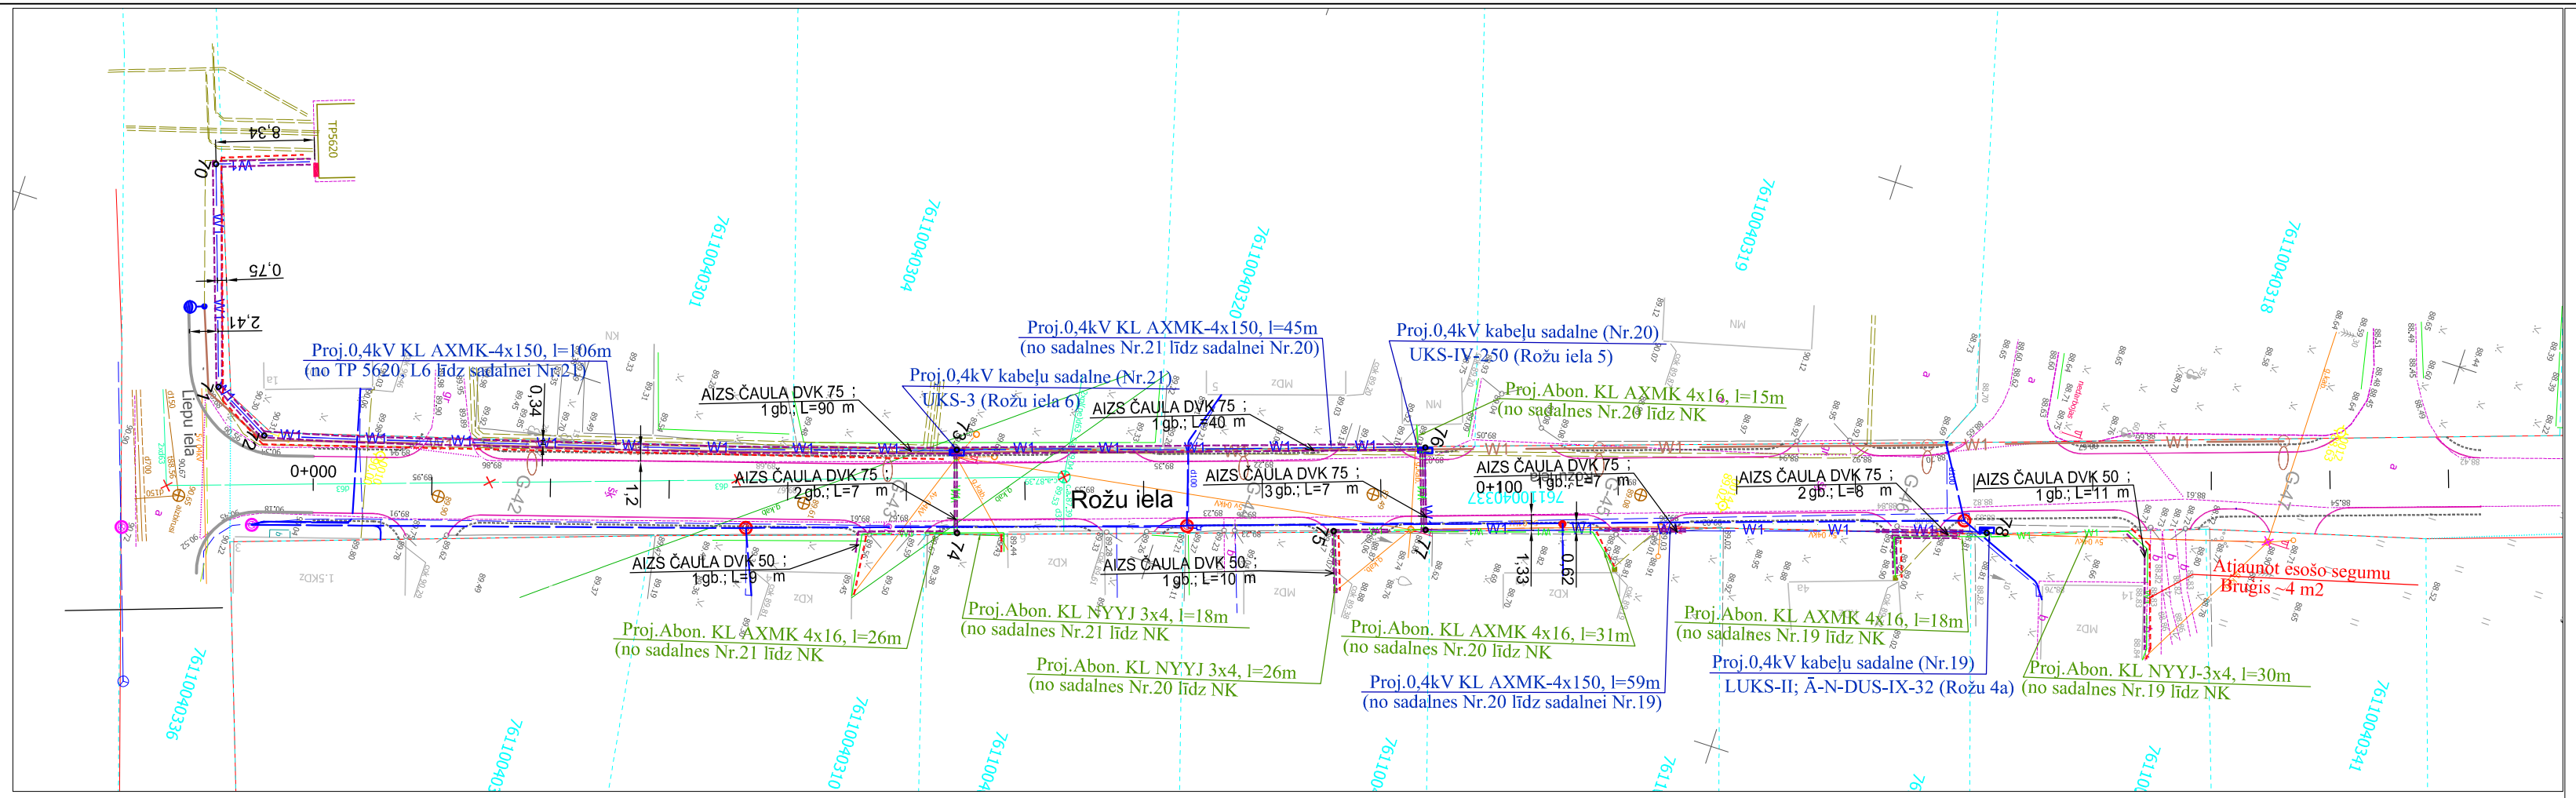


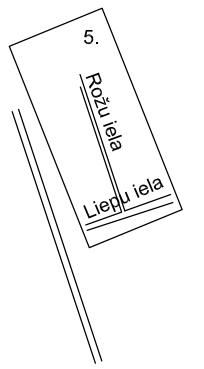


ELT RASĒJUMU LAPU IZVIETOJUMS NOVIETOJUMA SHĒMA

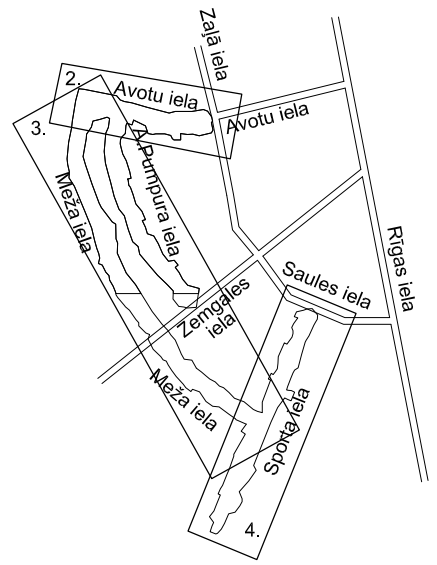


## Projekta apzīmējumi

- Nomale
- Ceļa apmales
- Novadgrāvis
- Apgaismojuma kabelis cita projekta ietvaros
- 0,4kV ST projektējamais kabelis
- 0,4kV abonentu projektējamais kabelis
- 0,4kV projektējamais kabelis cita projekta ietv
- Transejas rakšanas darbi nepielietojot mehān
- Kabeļu aizsargčaula
- Projektējamie VST tīkli cita projekta ietvaros
- Citā projektā projekt. VST akas, virszemes ob
- GVL demontāža cita projekta ietvaros
- 00 Piesaistes punkti koordinātēs /NPK
- G-29 Citā projektā projektējamā apgaismojuma late
- Demontējamie objekti
- Nogāze

## Piezīmes:

- Elektroietaišu aizsardzības zonā kokus, krūmus un saknes likvidēt.
- Guldot 0,4 kV kabeli paralēli ūdensvadam, kanalizācijai minimālais attālums 1 m, šķērsojot, kabeli ievērt aizsargcaurulē.
- Kabeli guldīt 0,7 m dziļumā, šķērsojot ceļa braucamo daļu, ietves - 1 m dziļumā no zemes virsmas. Aizsardzībai pret mehāniskiem bojājumiem 0,4 m virs kabeļa ieklāt aizsarglentu ar brīdinājuma uzrakstiem.
- Projektā paredzamās piesaistes un izmērus precizēt dabā.
- Apgaismojuma laternu un trasējuma punktu piesaistes sk. pielikumā.

| | | | | | | |
|---|---|---|---|---|---|---|
| PROJEKTI | SIA" C PROJEKTI" Valdemāra bulvāris 18, Madona Tālr: 29455017 | | | Pasūtītājs: Līvānu novada dome Reģ.Nr. 90000065595 Adrese: Rīgas iela 77, Līvāni, LV-5316 | | Rasējuma marka: ELT |
| | V. Uzvārds | Paraksts | Dat. | Projekta nosaukums | Rasējuma tips | Mērogs |
| Proj. vad. | D. Lamberts | | 02.2013. | Sporta ielas, A.Pumpura ielas, Avotu ielas (posmā no Saules līdz Meža ielai), Meža ielas (posmā no Sporta līdz Avotu ielai), Rožu ielas rekonstrukcija Līvānos, Līvānu novadā. | TP | 1:500 |
| Proj. d. vad. | D.Lamberts | | 02.2013. | | | |
| Izstrādāja | J.Jirjens | | 02.2013. | | | |
| | | | | Rasējuma nosaukums | Lapa | Lapas |
| Pasūtījuma Nr. 02/2013/02 | | | | Rožu ielas plāns ar ST un abonentu elektroapgādes tīkliem | 6 | 9 |
| Arhīva Nr. CP/2013/03/02 | | | | | | |