APZĪMĒJUMI.

- Esošs apgaismojuma kabelis
- Demont. apgaismojuma kabelis
- Proj. apgaismojuma kabelis
- Proj. apgaismojuma kabelis caurulē
- Esošs balsts ar gaismekli
- Demont. balsts ar gaismekli
- Proj. cinkots trērauda balsts uz dzelzbetona pamata ar gaismas ķermeni INDRA LED spuldzes 98W konsole l=1.0 m

Ut=400/230V
Pu=3.1kW
Iapr=5.0A

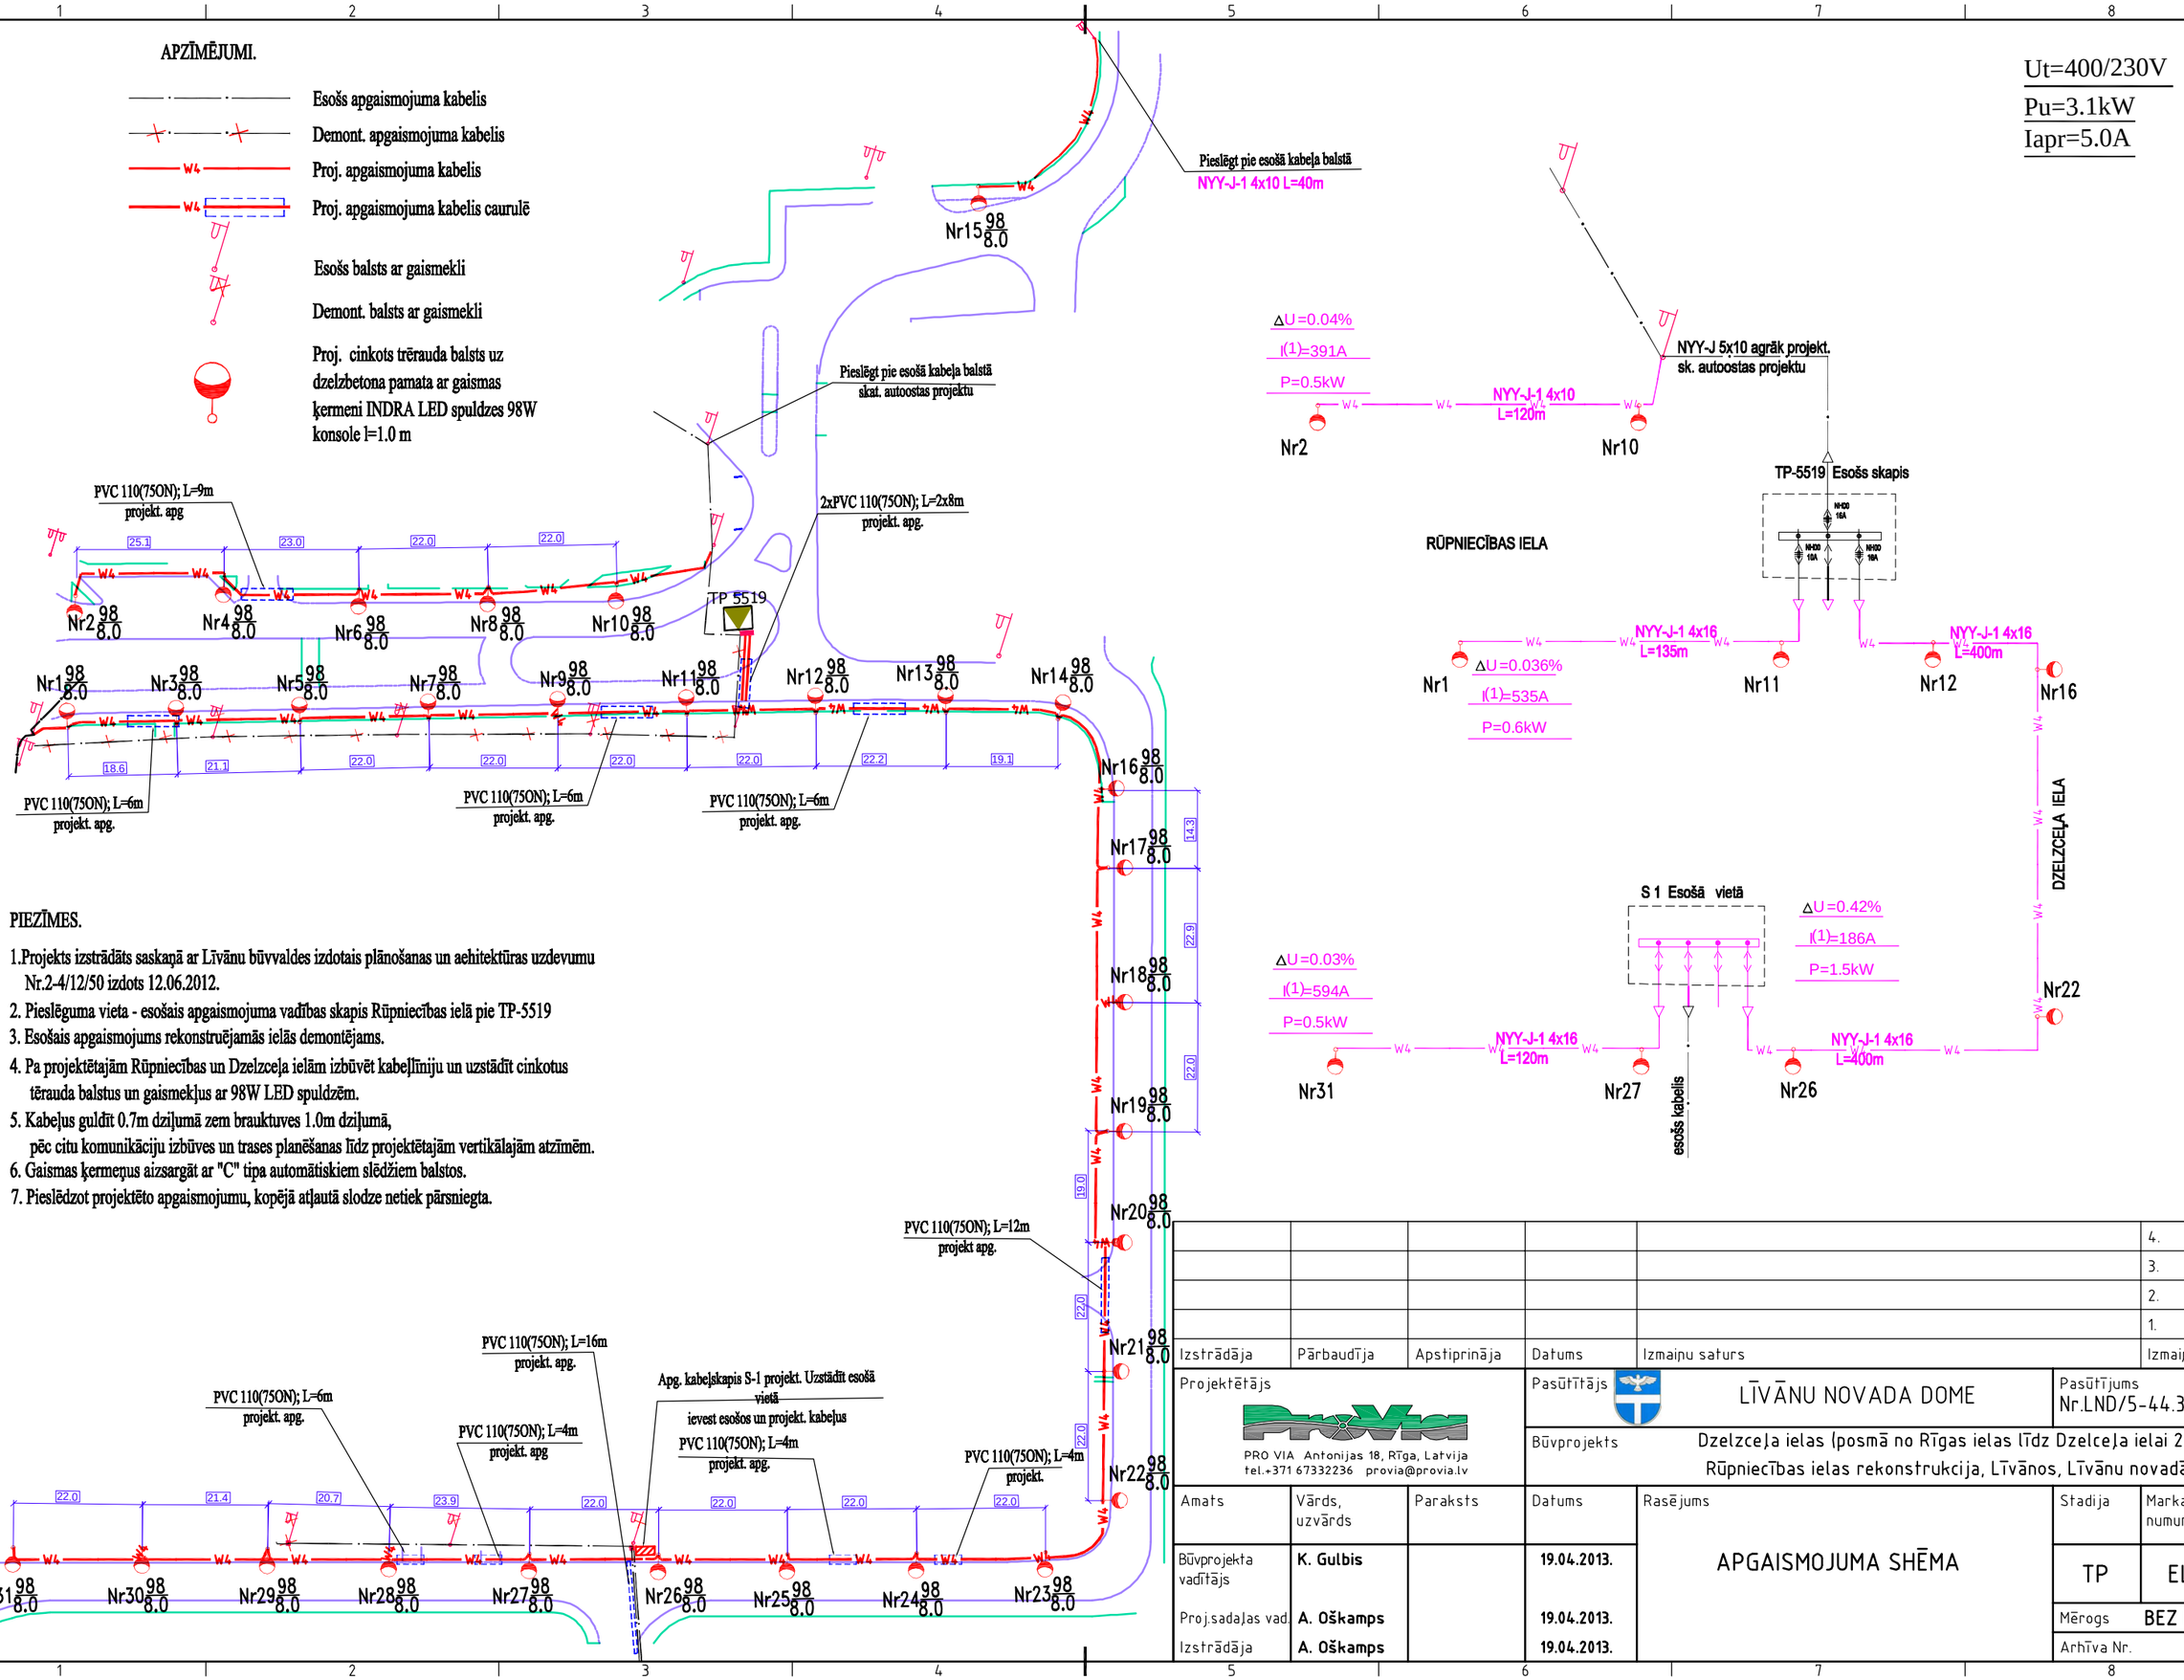

PIEZĪMES.

1. Projekts izstrādāts saskaņā ar Līvānu būvvaldes izdotais plānošanas un aehitektūras uzdevumu Nr.2-4/12/50 izdots 12.06.2012.
2. Pieslēguma vieta - esošais apgaismojuma vadības skapis Rūpniecības ielā pie TP-5519
3. Esošais apgaismojums rekonstruējamās ielās demontējams.
4. Pa projektētajām Rūpniecības un Dzelzceļa ielām izbūvēt kabeļlīniju un uzstādīt cinkotus tērauda balstus un gaismekļus ar 98W LED spuldzēm.
5. Kabeļus guldīt 0.7m dziļumā zem brauktuves 1.0m dziļumā, pēc citu komunikāciju izbūves un trases planēšanas līdz projektētajām vertikālajām atzīmēm.
6. Gaismas ķermeņus aizsargāt ar "C" tipa automātiskiem slēdžiem balstos.
7. Pieslēdzot projektēto apgaismojumu, kopējā atļautā slodze netiek pārsniegta.

					4.
					3.
					2.
					1.
Izstrādāja	Pārbaudīja	Apstiprināja	Datums	Izmaiņu saturs	Izmaiņu Nr.

Projektētājs	PRO VIA Antonijas 18, Rīga, Latvija tel.+371 67332236 provia@provia.lv		Pasūtītājs	LĪVĀNU NOVADA DOME		Pasūtījums	Nr.LND/5-44.3/12/493
			Būvprojekts	Dzelzceļa ielas (posmā no Rīgas ielas līdz Dzelceļa ielai 21) un Rūpniecības ielas rekonstrukcija, Līvānos, Līvānu novadā			
Amats	Vārds, uzvārds	Paraksts	Datums	Rasējums		Stadija	Marka un numurs
Būvprojekta vadītājs	K. Gulbis		19.04.2013.	APGAISMOJUMA SHĒMA		TP	ELT-3
Proj.sadaļas vad.	A. Oškamps		19.04.2013.			Mērogs	BEZ MĒROGA
Izstrādāja	A. Oškamps		19.04.2013.			Arhīva Nr.	