




Izgaismojuma izspozūma kontūru plans.
M 1:1000

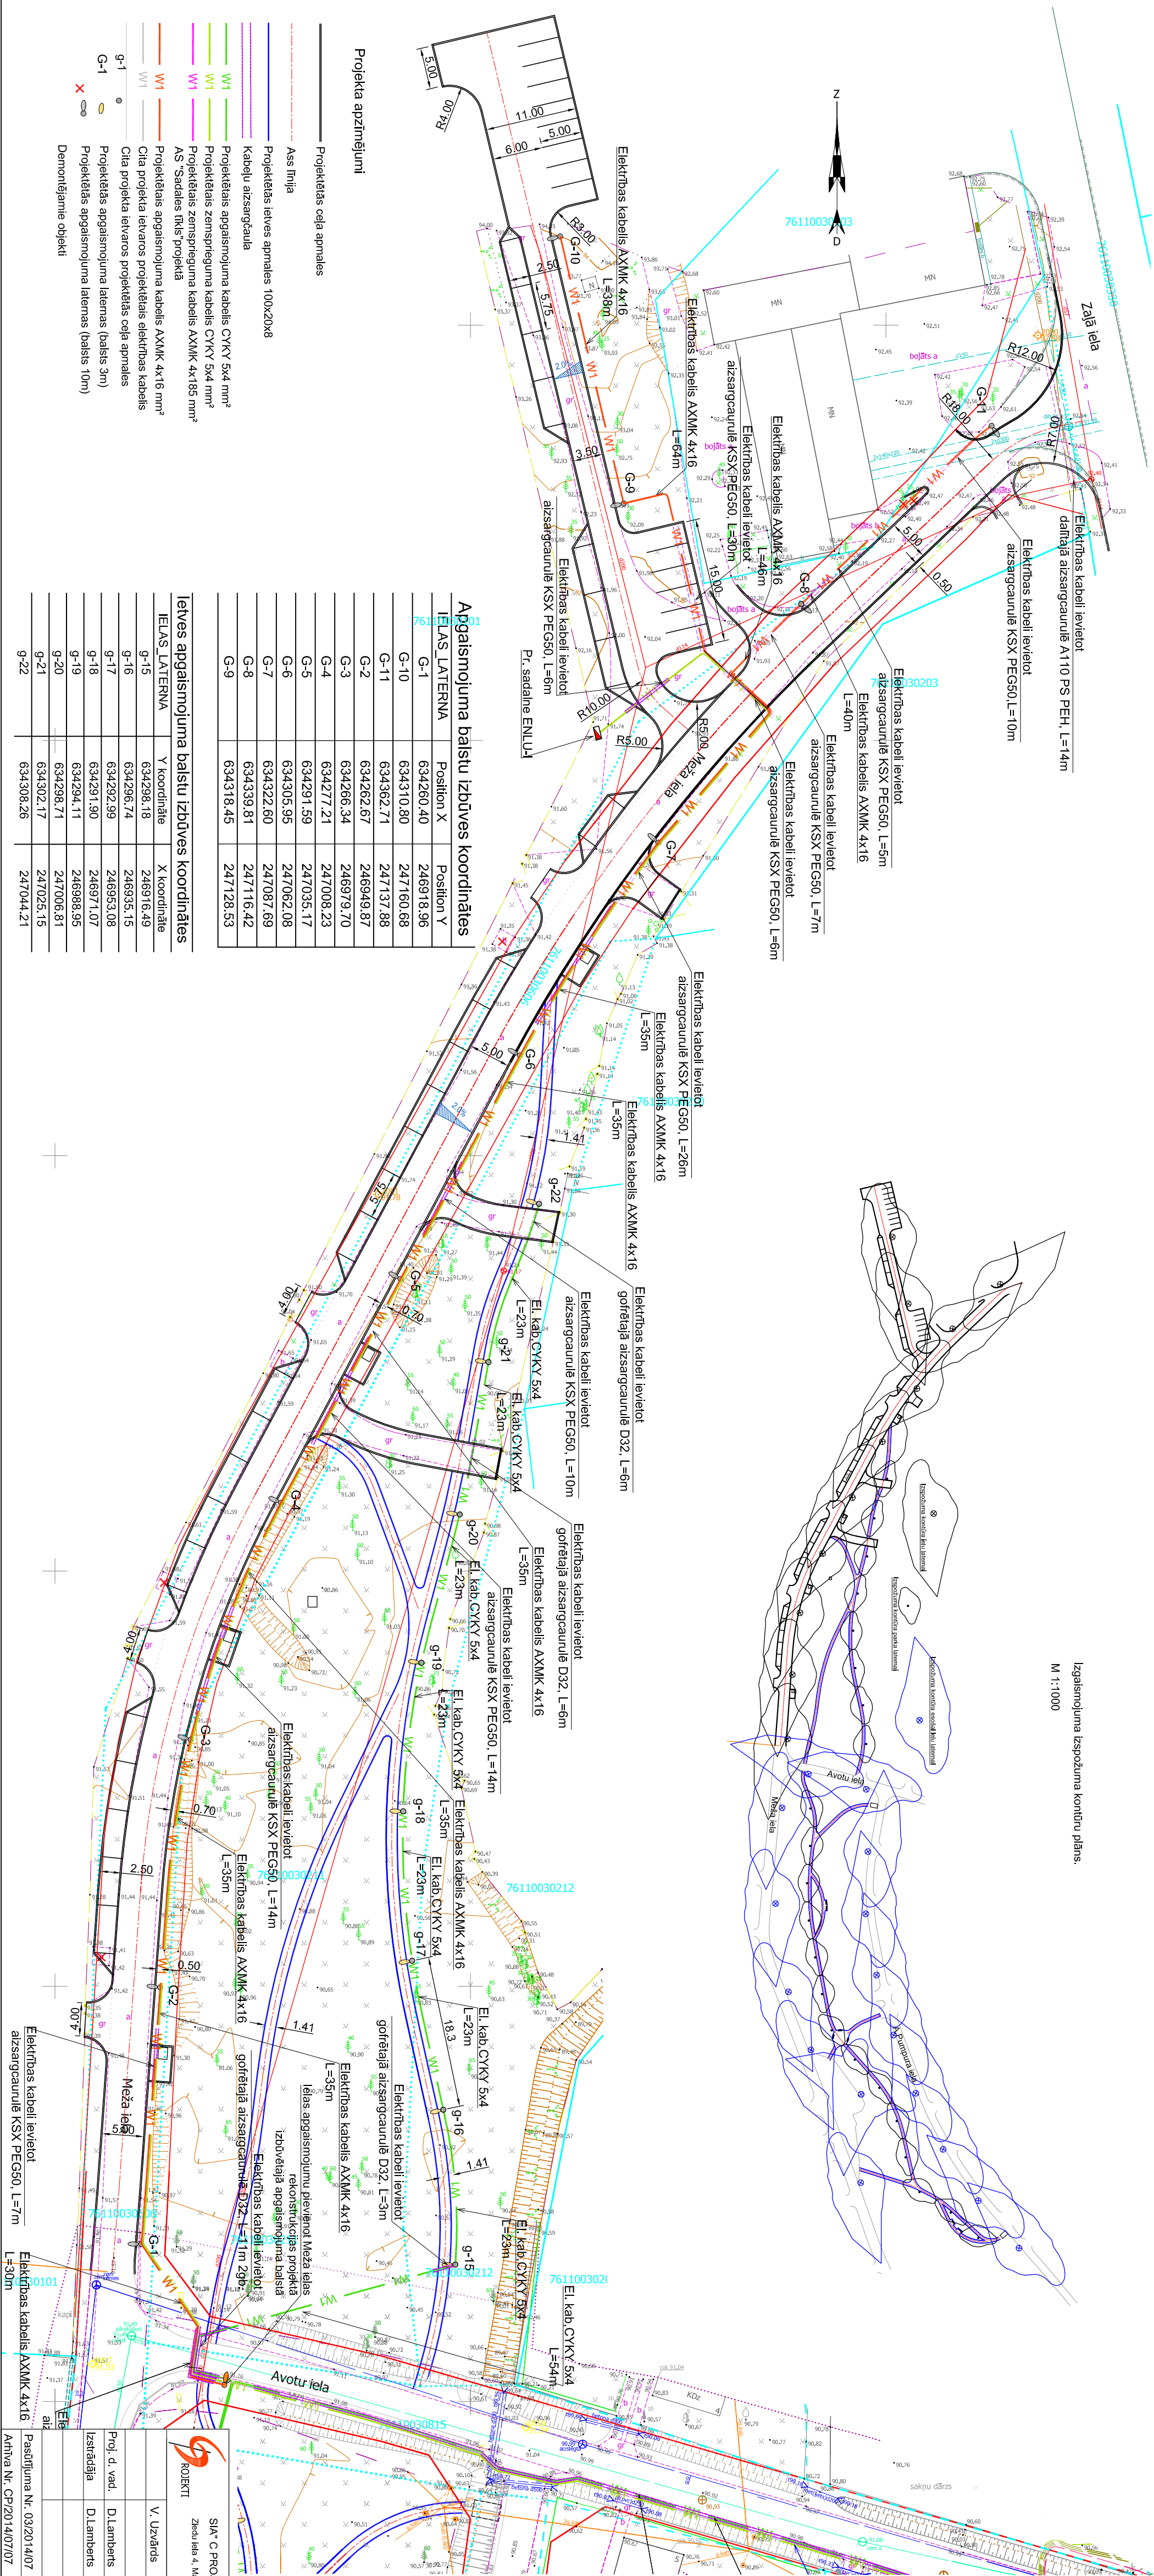

Ielu lātnes konstrukcija

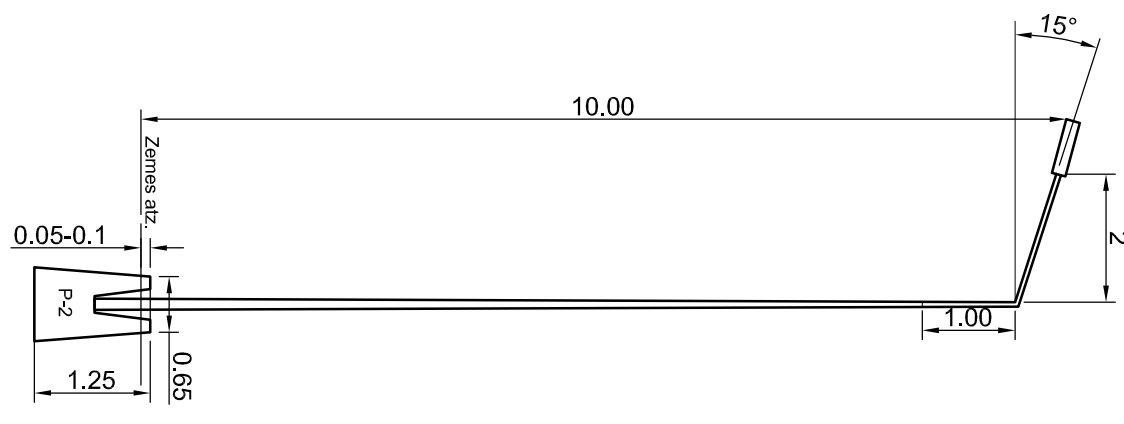

Parka lātnes konstrukcija

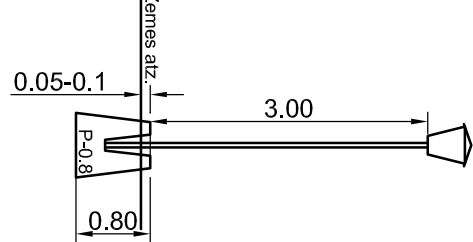

SIA "C. PROJEKTI"		Pasūtītājs: LVIAņu novada dome		Rasējuma marka	
KOJEKTI		Ziedu iela 4, Madona		ELT-2	
V. Uzvārds		Paraksts		Dat.	
Proj. d. vad.		D.Lamberts		07.2014.	
Izstrādāja		D.Lamberts		07.2014.	
Rasējuma nosaukums		Meža ielas rekonstrukcija pasaņā no Avotu ielas līdz Zāļai ielai, LVIAņos, LVIAņu novads.		TP	
Pasūtītāja Nr. 03/2014/07		Rasējuma nosaukums		Lapa	
Arhīva Nr. CP/2014/07/07		Meža ielas EL T plāns		Lapa	