


Apgaismojuma tīkla principiālā shēma

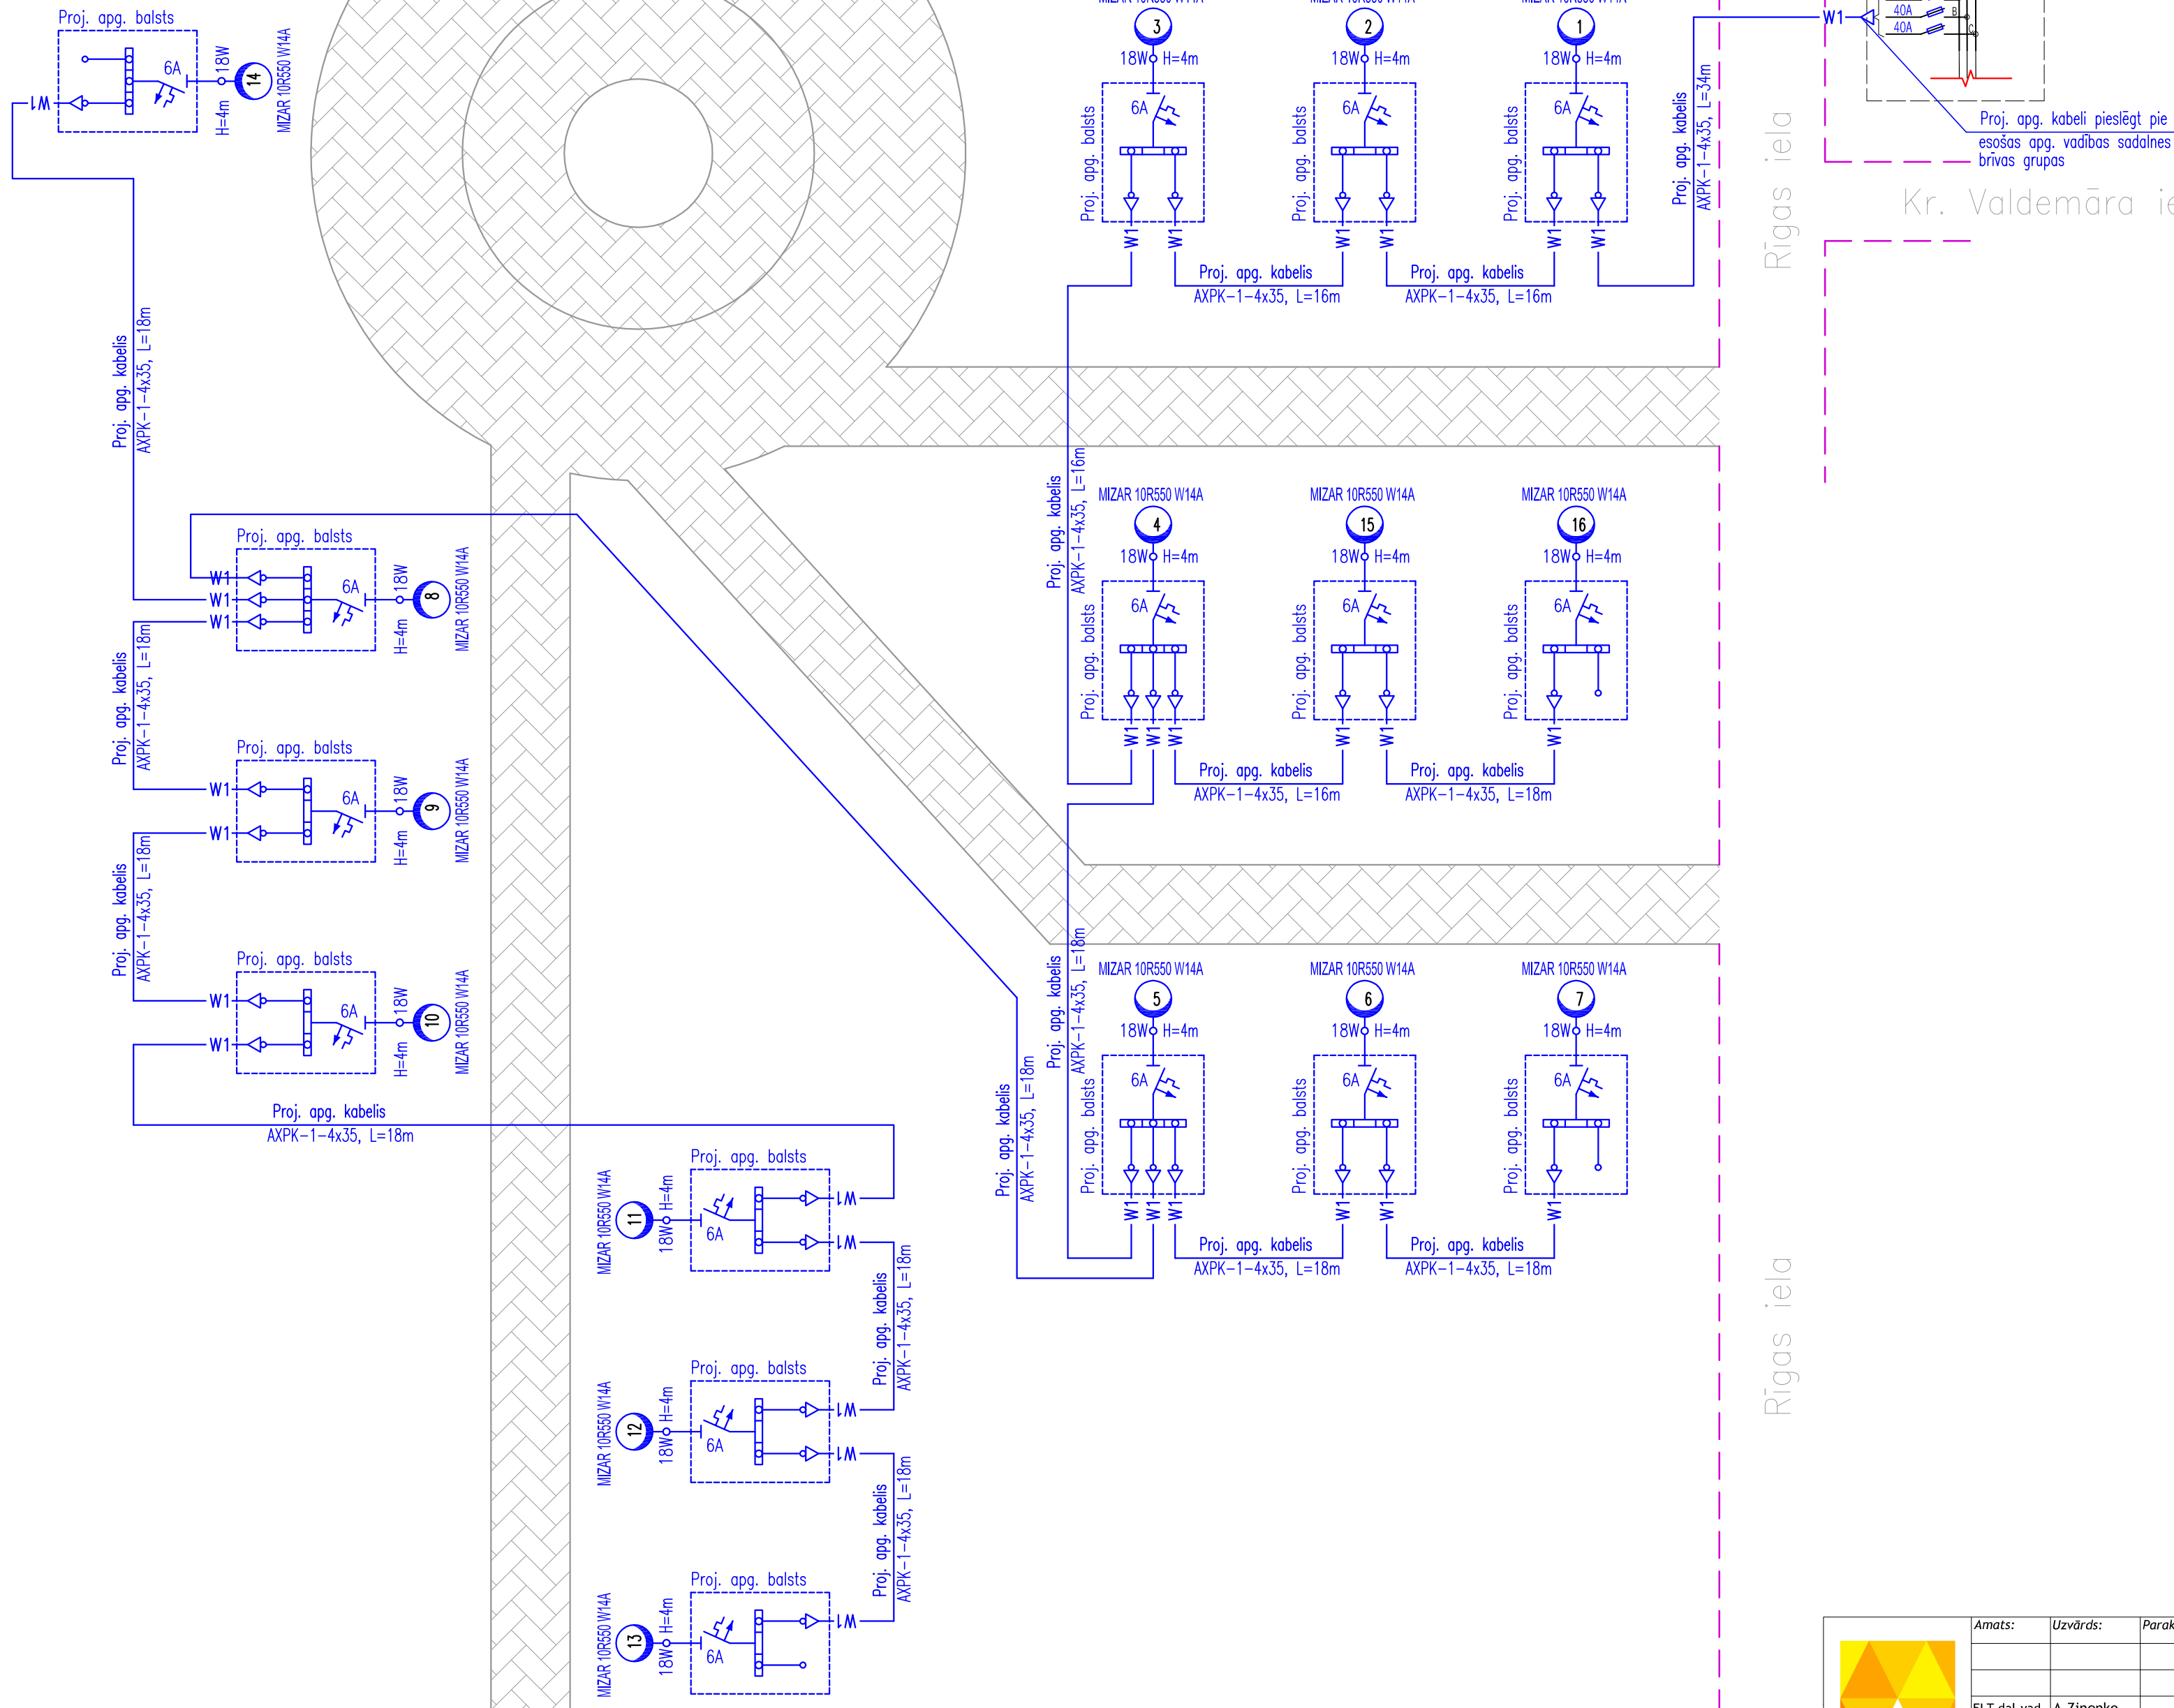

Amats:	Uzvārds:	Paraksts:	Datums:	Pasūtītājs:		Izpildītājs:	
				LĪVĀNU NOVADA DOME Reģ. Nr. 90000065595 Rīgas iela 77, Līvāni, LV-5316		Projektišanas birojs Austrumi 19. Novembra iela 16, Rēzekne Tel.: 26821100 Fax.: 64605672 sia.austrumi@inbox.lv	
ELT daļ.vad.	A.Zīnenko		03.15.				
Izstrādāja	V.Prudāns		03.15.	Objekts:		LND	
				Skvēra Rīgas ielā 163, Līvānos teritorijas labiekārtošana		Pasūtījuma numurs: /2-13.1.2/ 15/14	
				Rasējums:		Mērogs:	Stadija:
				Apgaismojuma tīkla principiālā shēma		b/M	BP
						Lapa:	Lapas:
						ELT-2	5