


RĪGAS ĪEDA 101
BŪVES+1. STAVA PLANA ŠHEMA

APZĪMĒJUMI

- (105) - KABINĒTA NUMURS
- 87 - TĒLPAS NUMURS, ATBILSTOŠI
KAD. UZMĒRŠANAS LIETAI
- I KĀRTĀ ATJAUINOTAJĀS
TĒLPAS

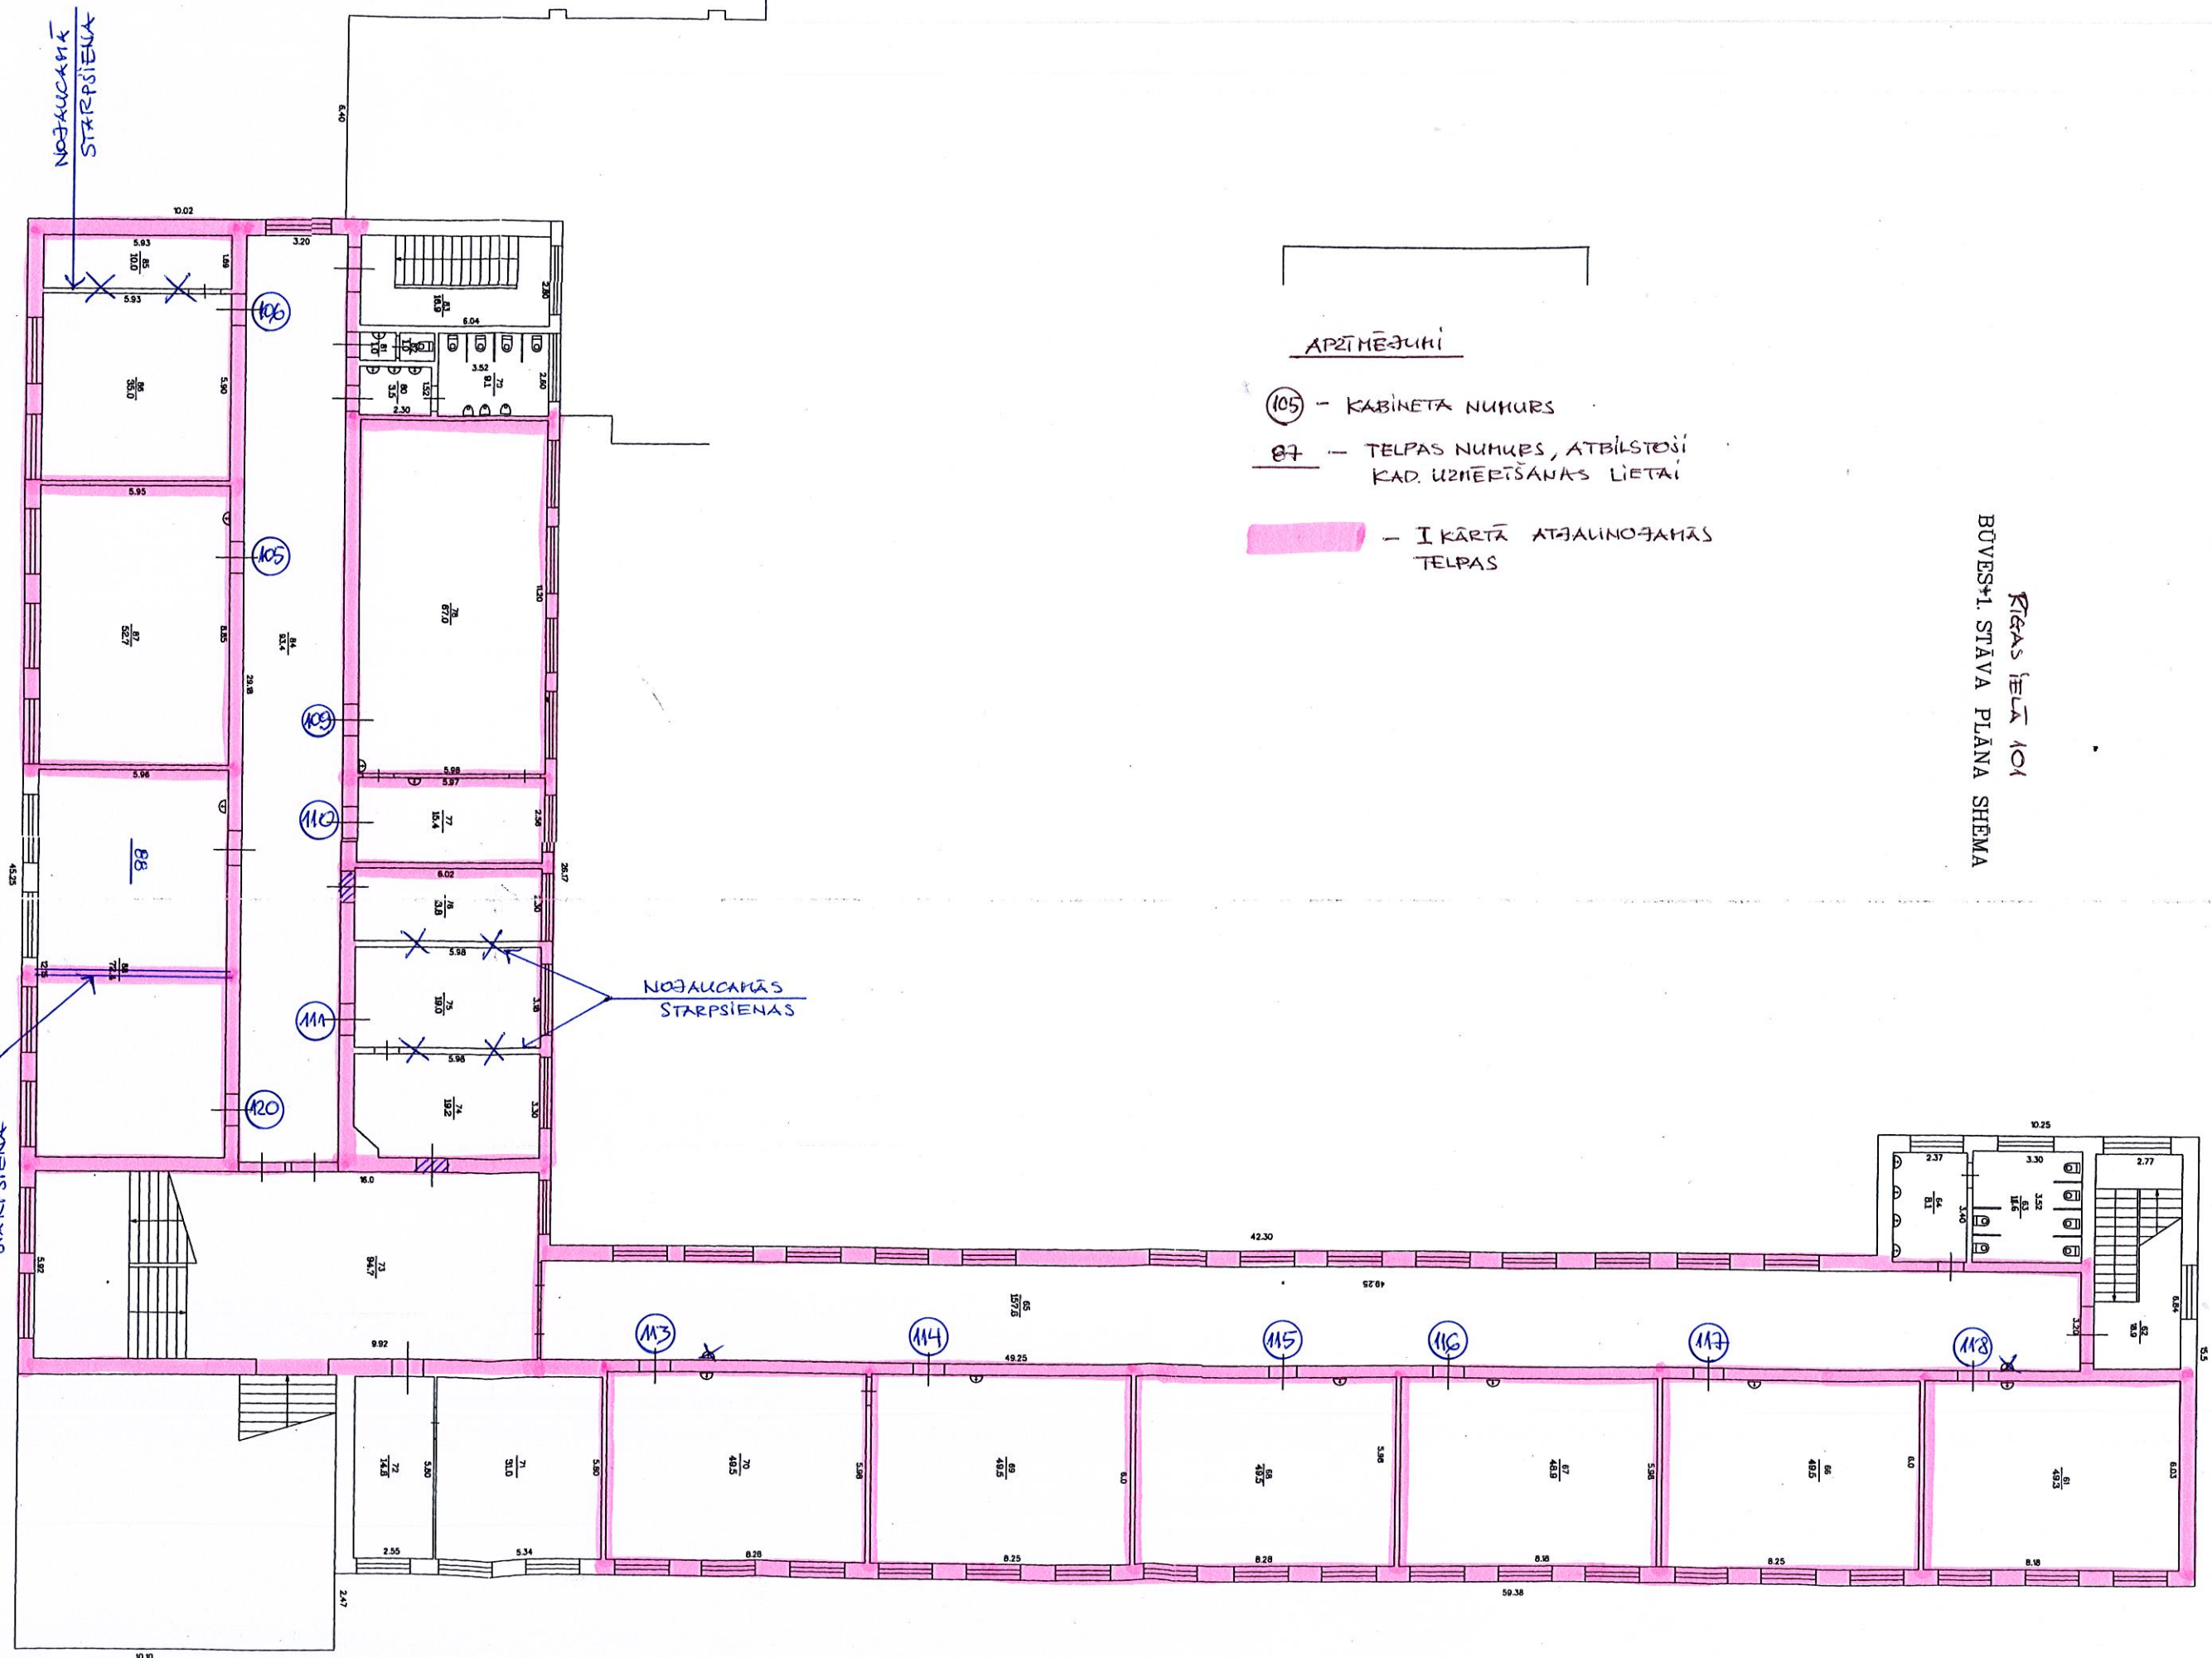


Mērogs 1:100

Būvniecības projekta numurs: 7611 005 2312 001


- APZĪMĒJUMI
- 205 - KABINĒTA NUMURS
 - 103 - TĒLPAS NUMURS, ATBILSTOŠI
KAD. UZŅĒMŠANAS LIETAI
 - I KĀRTĀ ATJAUNOJAMĀS TĒLPAS

Mērogs 1:100

Būvca kadastra apzīmējums: 7611 005 2312 001

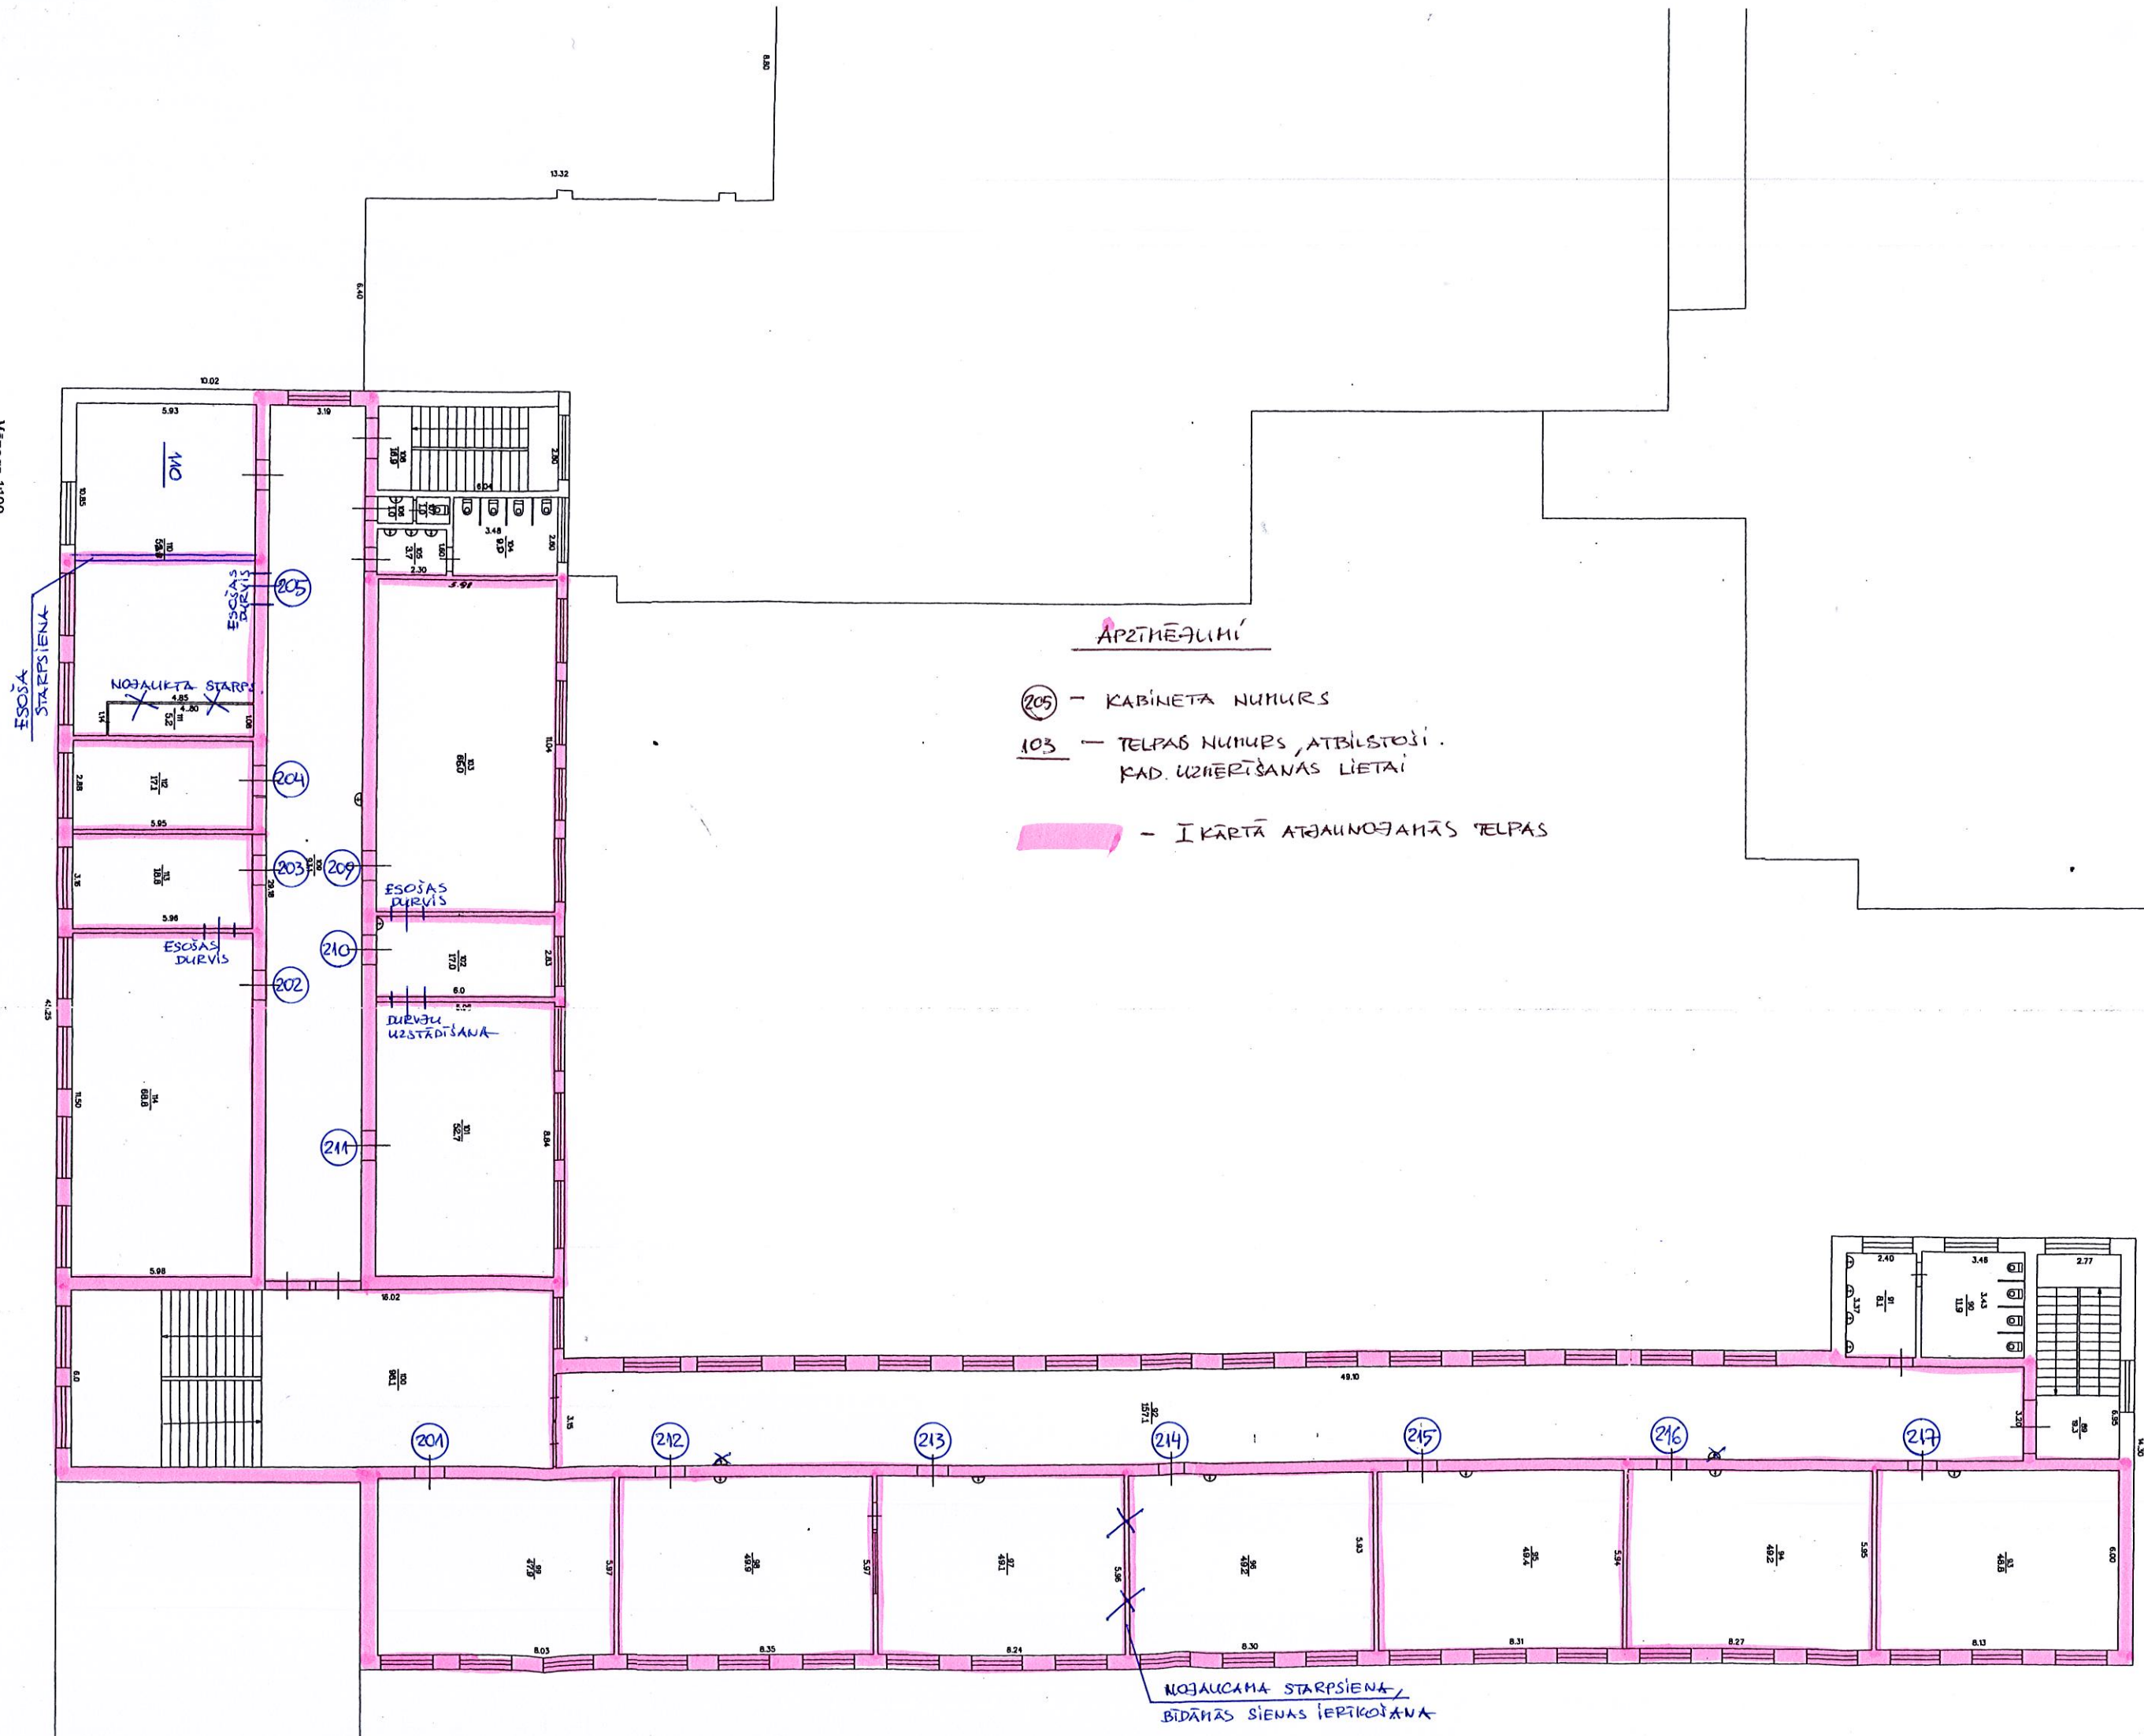

3. STĀVA PLĀNS

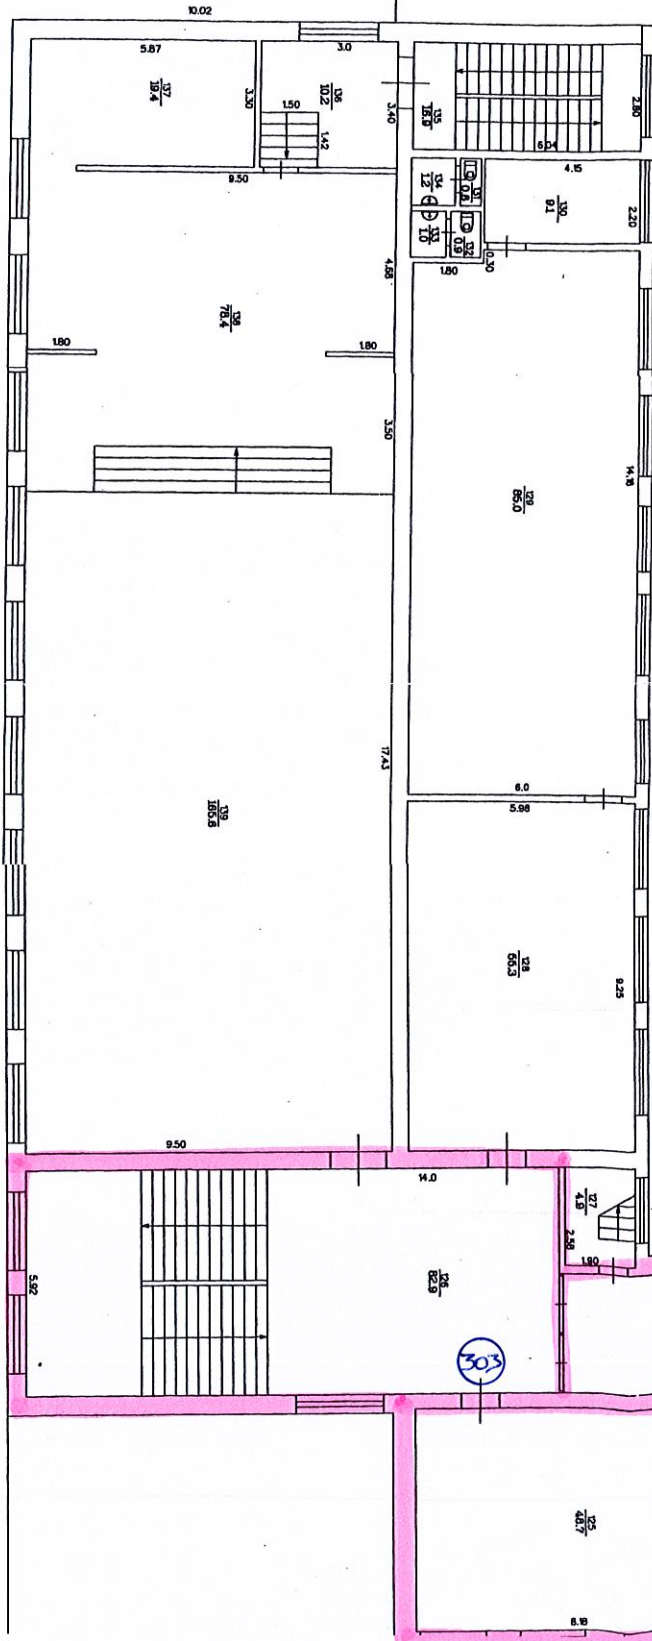


AP21HEJUMI

303 - KABİNETA NUMURS

125 - TELPAS NUMURS ATBILSTOŠI
KAD. UZŅĒMĒŠANAS LIETA

- I KĀRTĀ ATJAUNOJAMĀS TĒLPAS


RĪGAS IELA 401
 BUVES -1. STĀVA PLĀNA SHĒMA

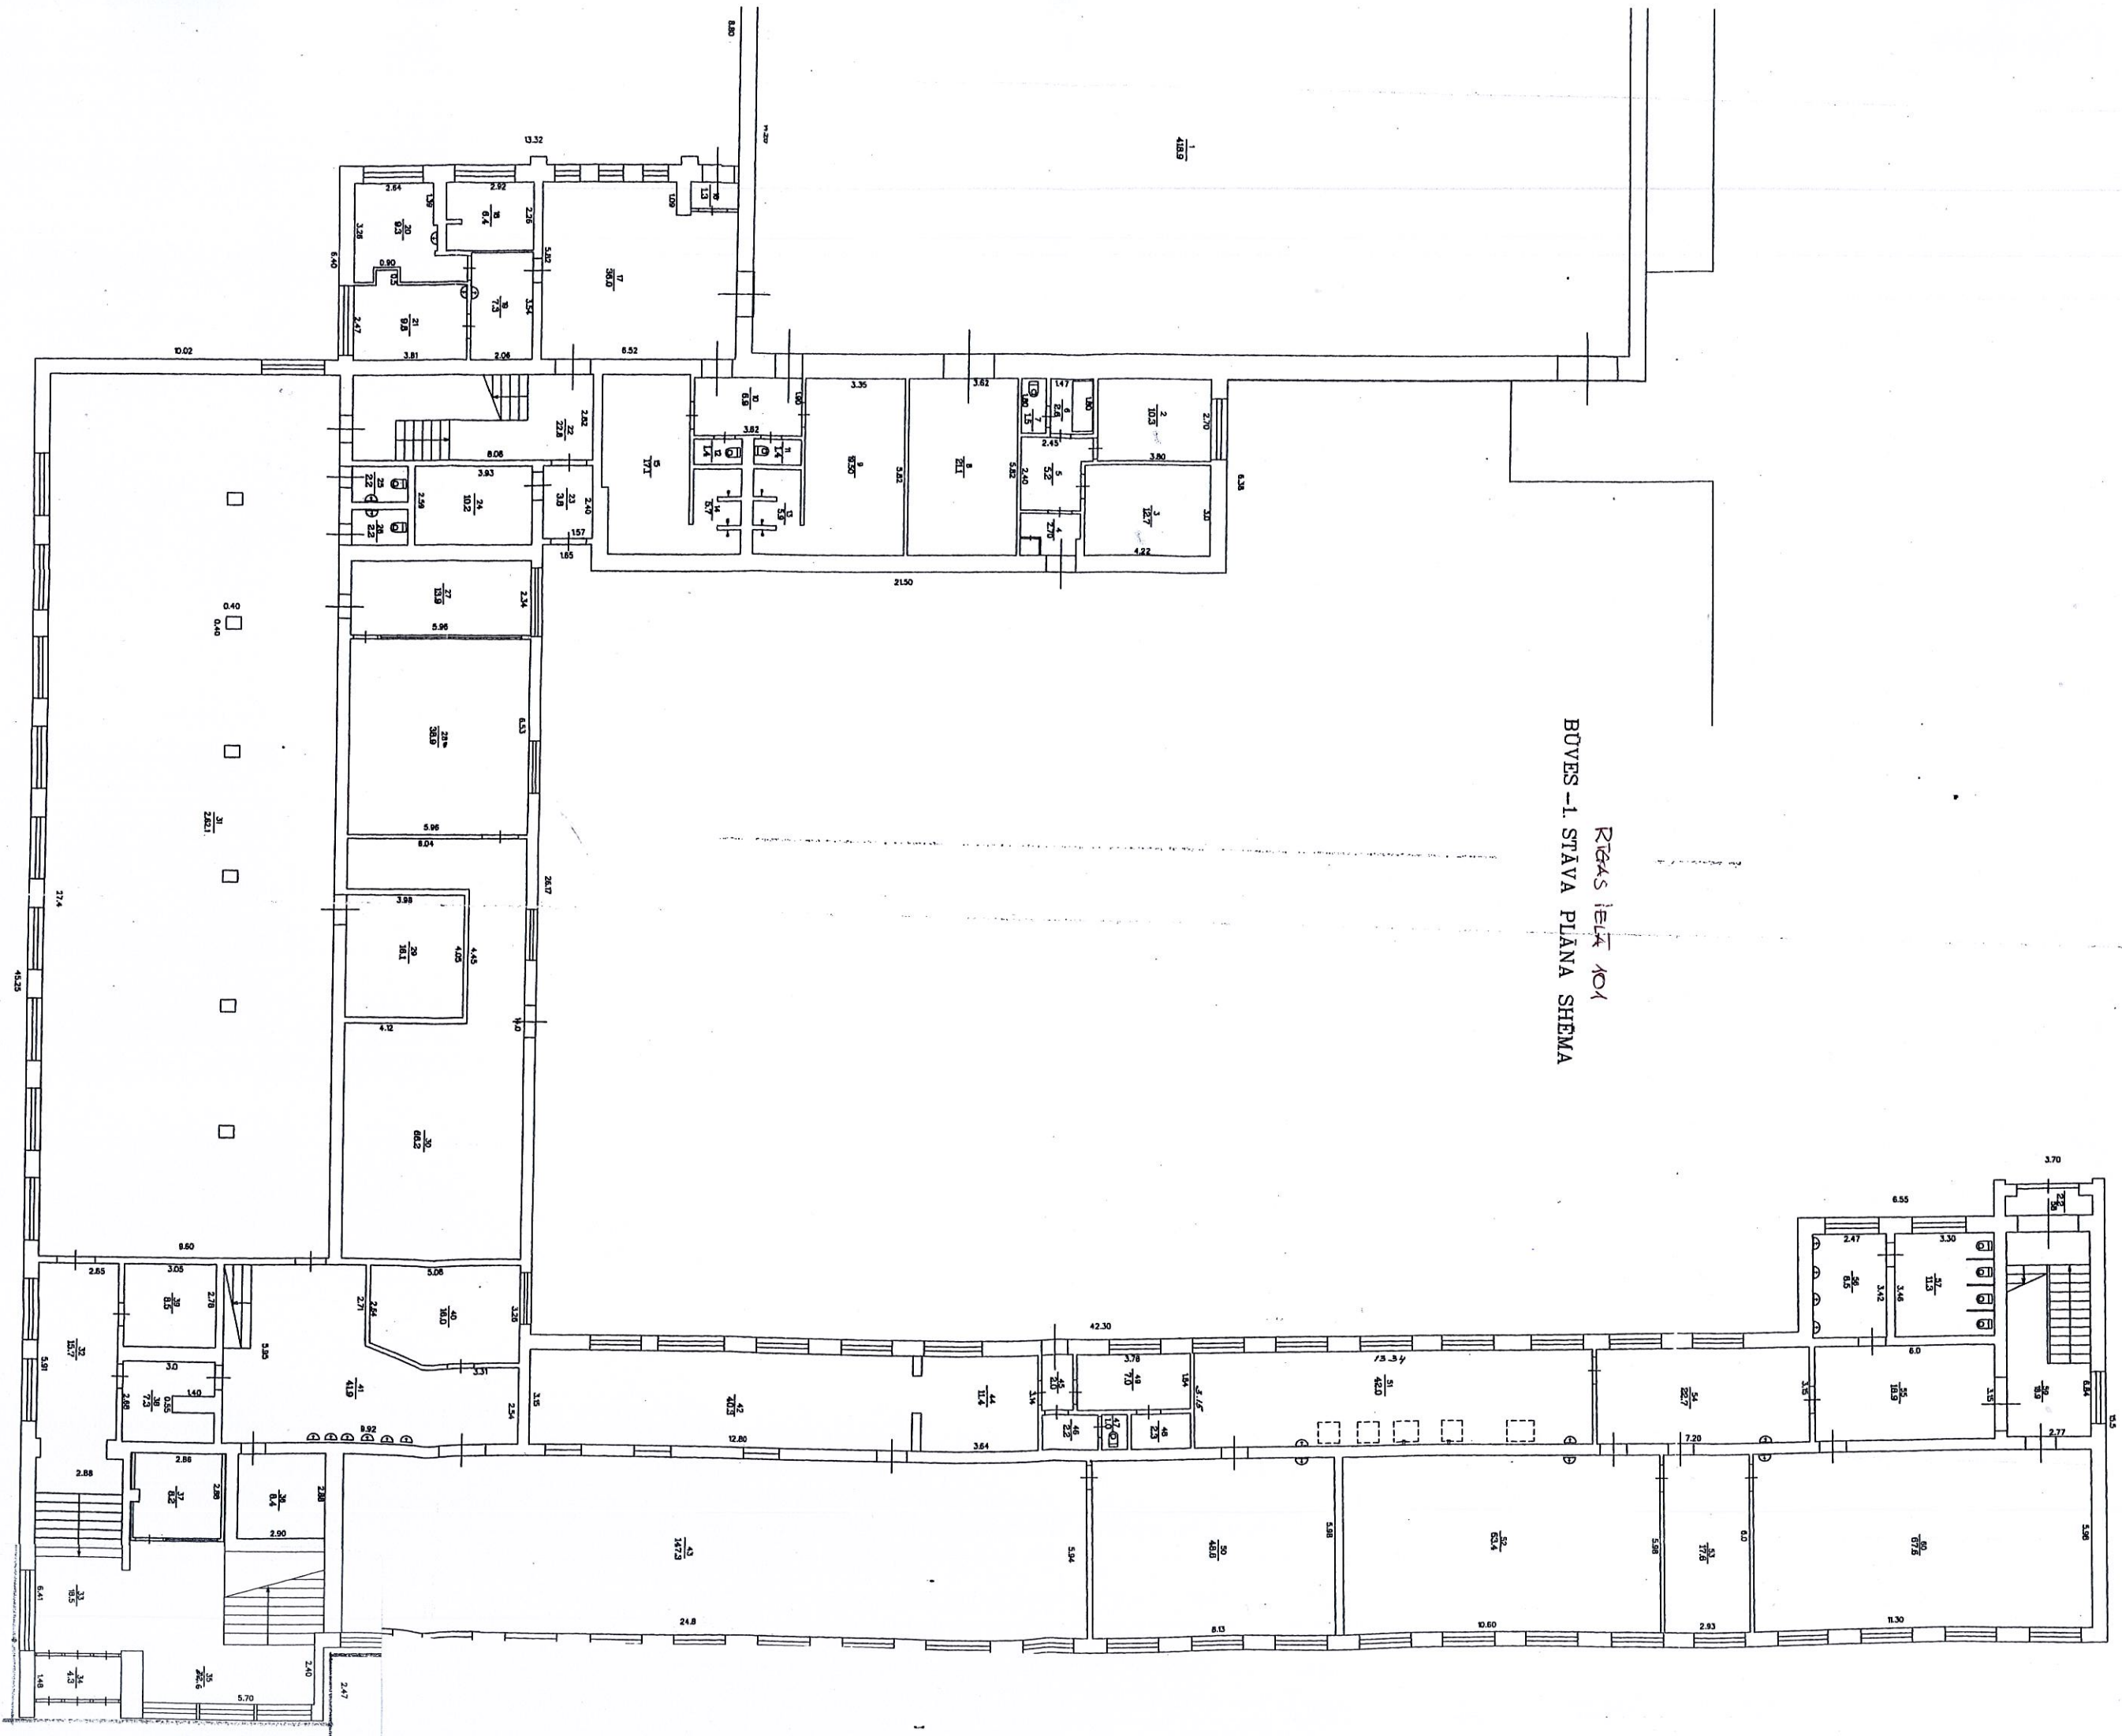

Mērogs 1:100

Buvis kadastra apzīmējums: 7611 005 2312 001


RĪGAS IELA 101

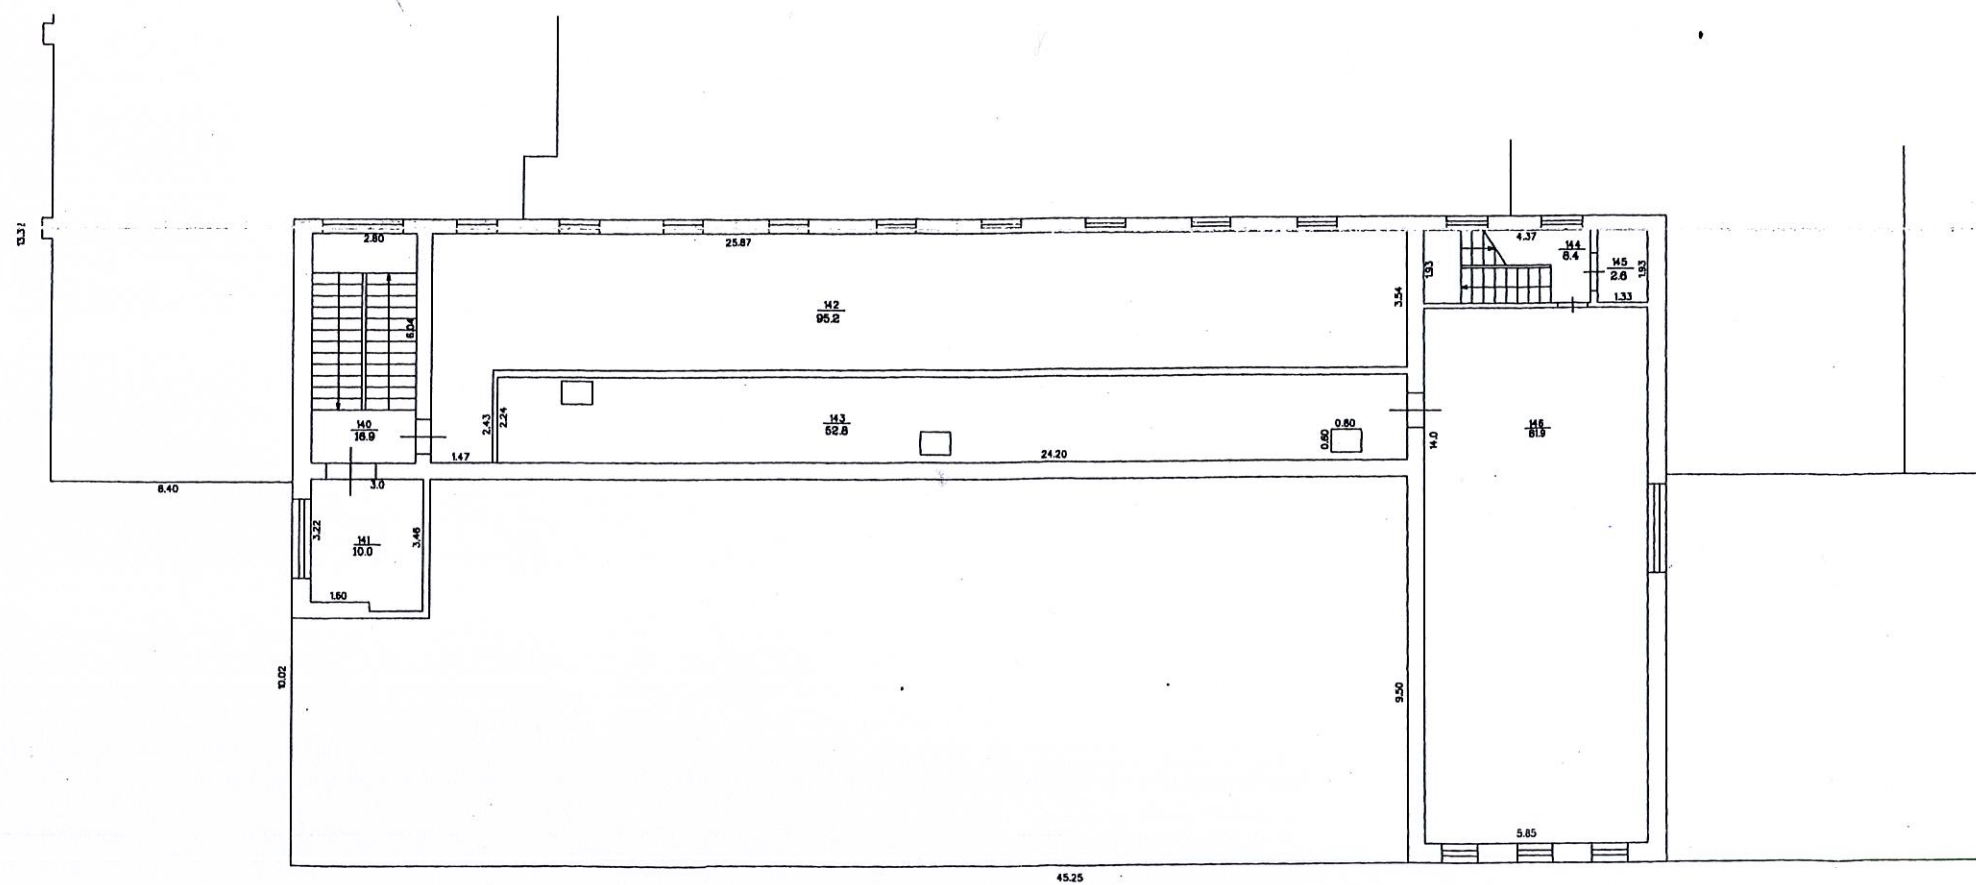

Mērogs 1:100

Būves kadastra apzīmējums: 7611 005 2312 001


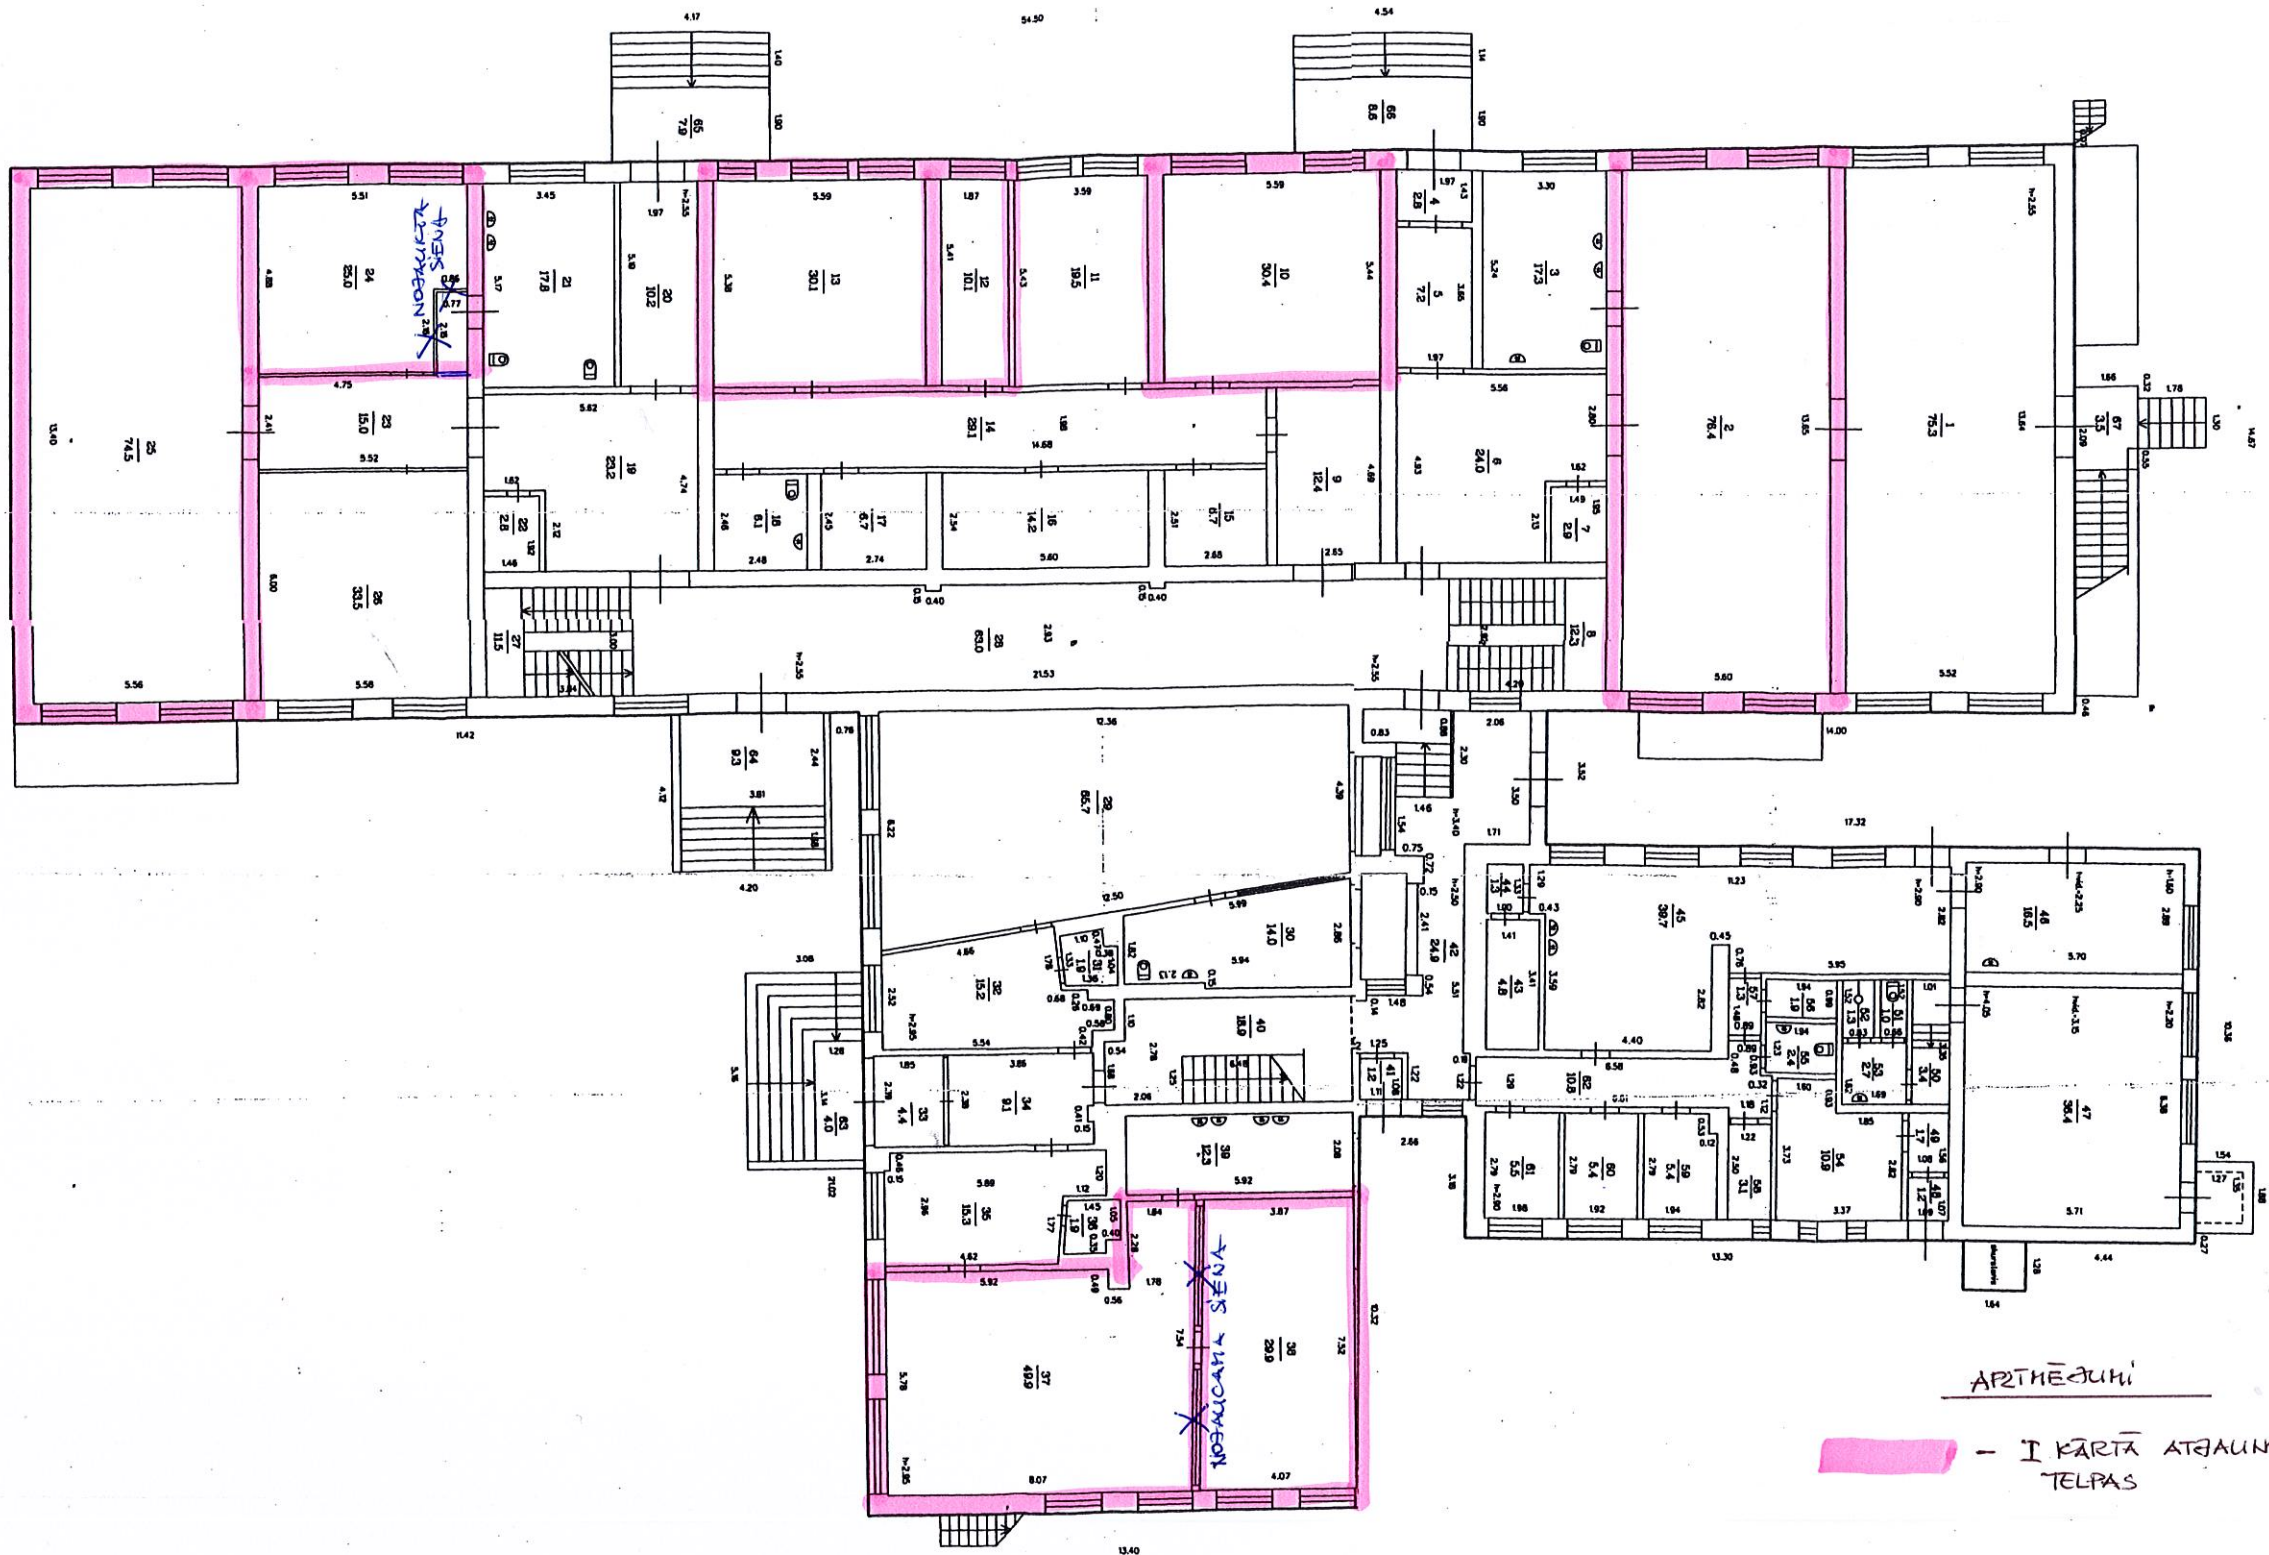


 TELPAS

Mērogs 1:100

Drives izstrādāta ar mērogiem:


761100/07/01/01

ZAĻĀ IELĀ 43
 BOVES 2. STĀVA PLĀNA ŠHEMA

APZĪMĒJUMI


I KĀRTĀ ATBAUMOTĀS
 TĒLPAS

STARPSIENAS NOBAUKŠANA
 BIDRĀS SIENAS IETRĪŠANA

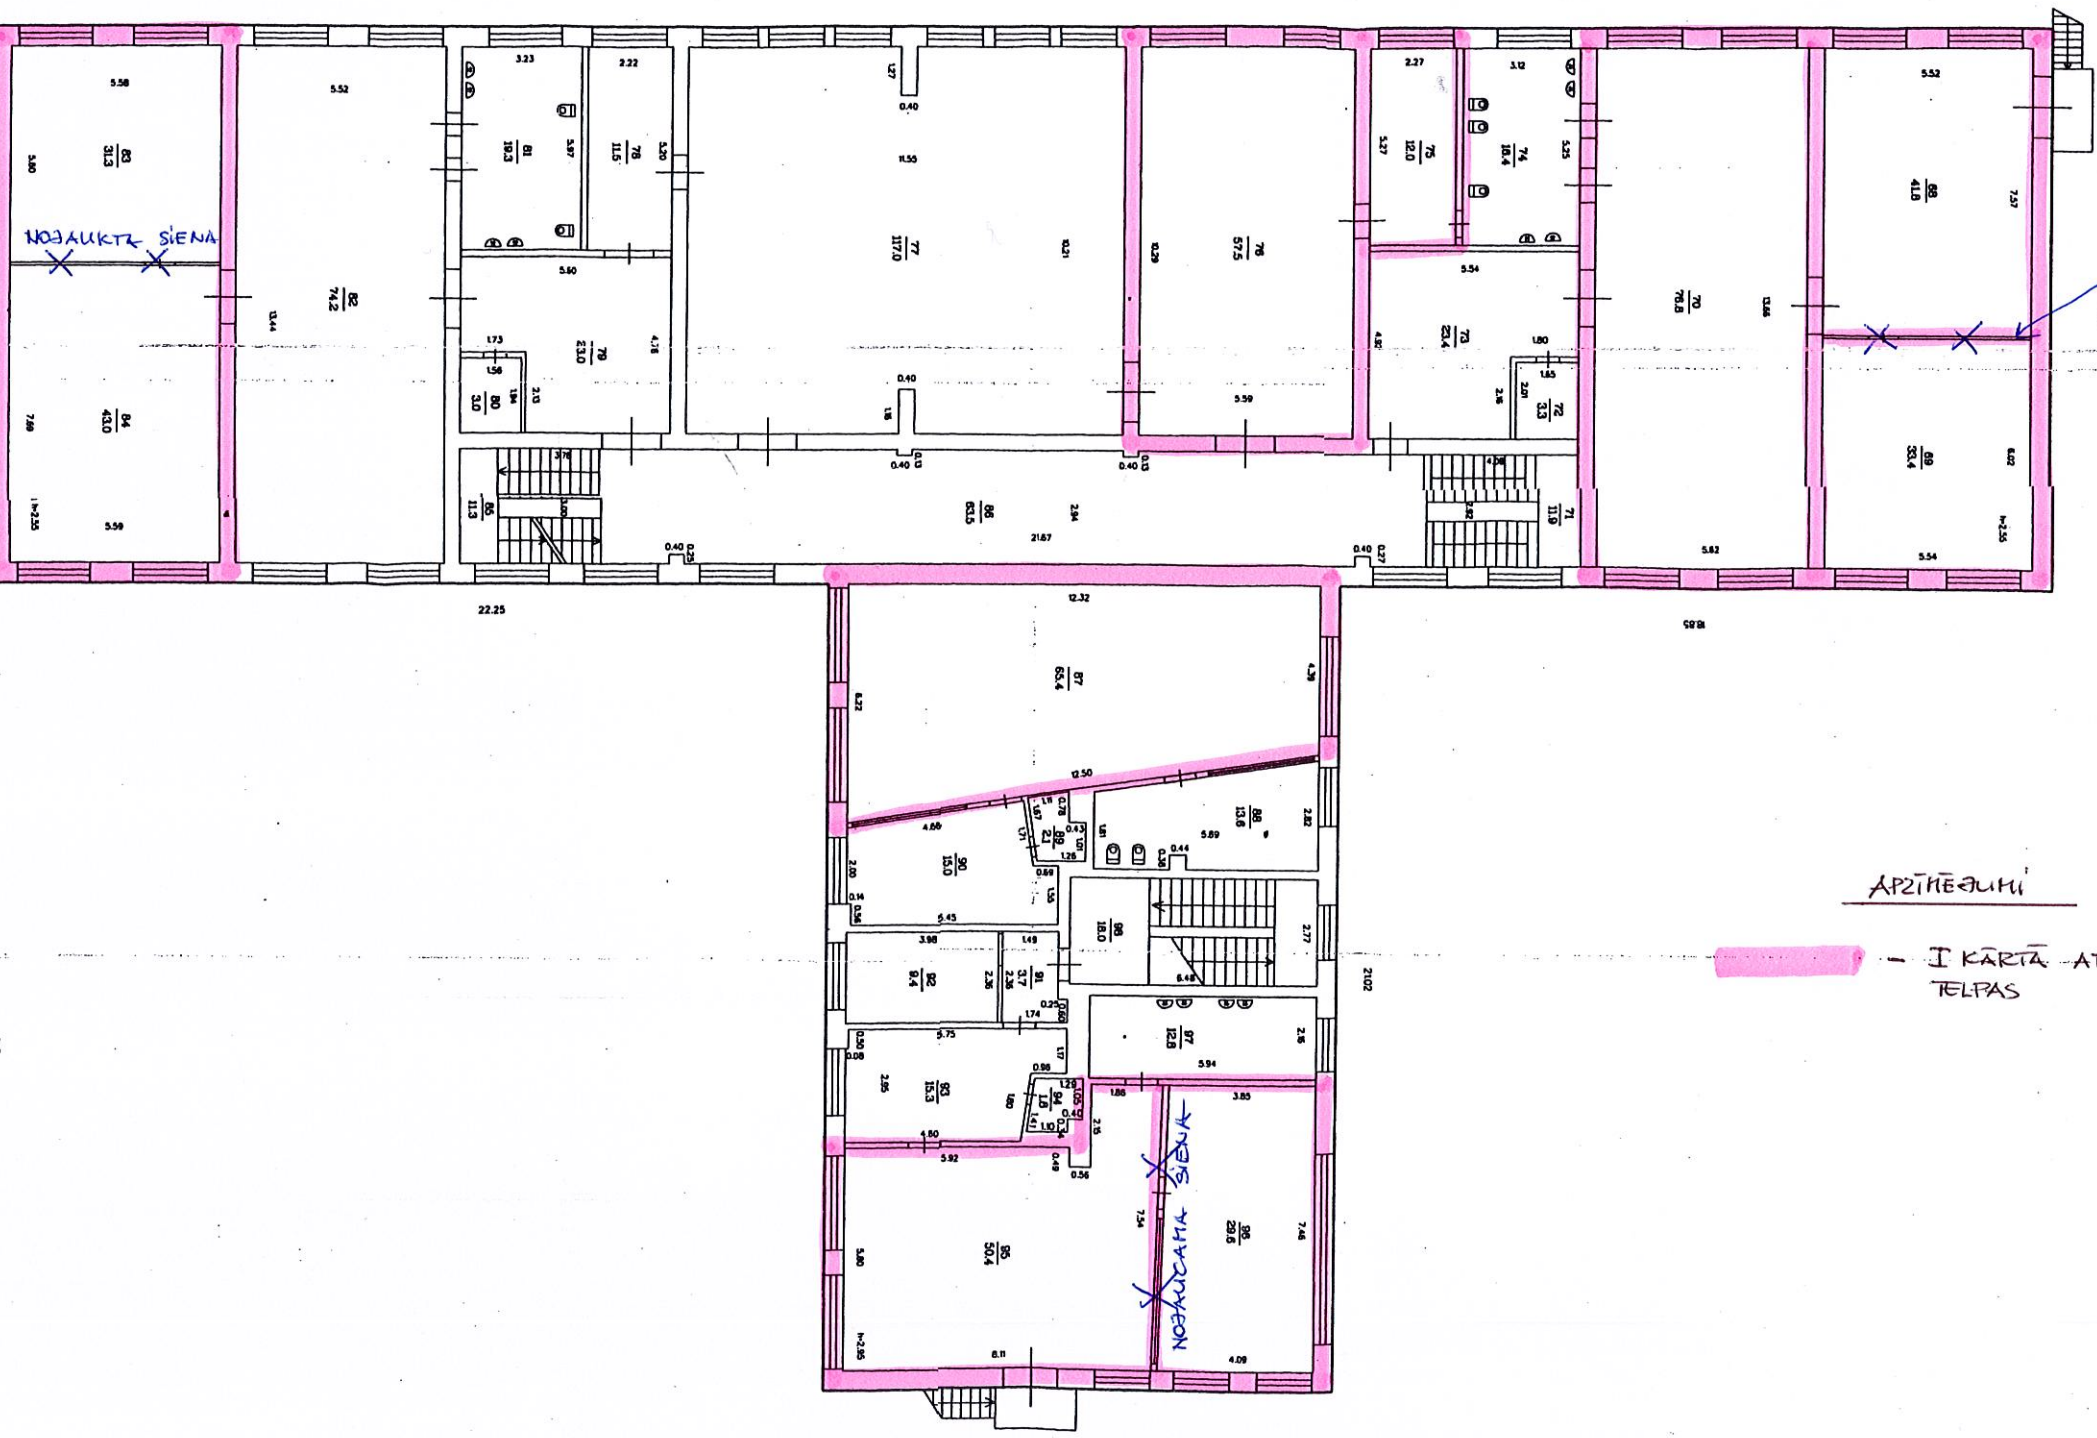

Mērogs 1:100


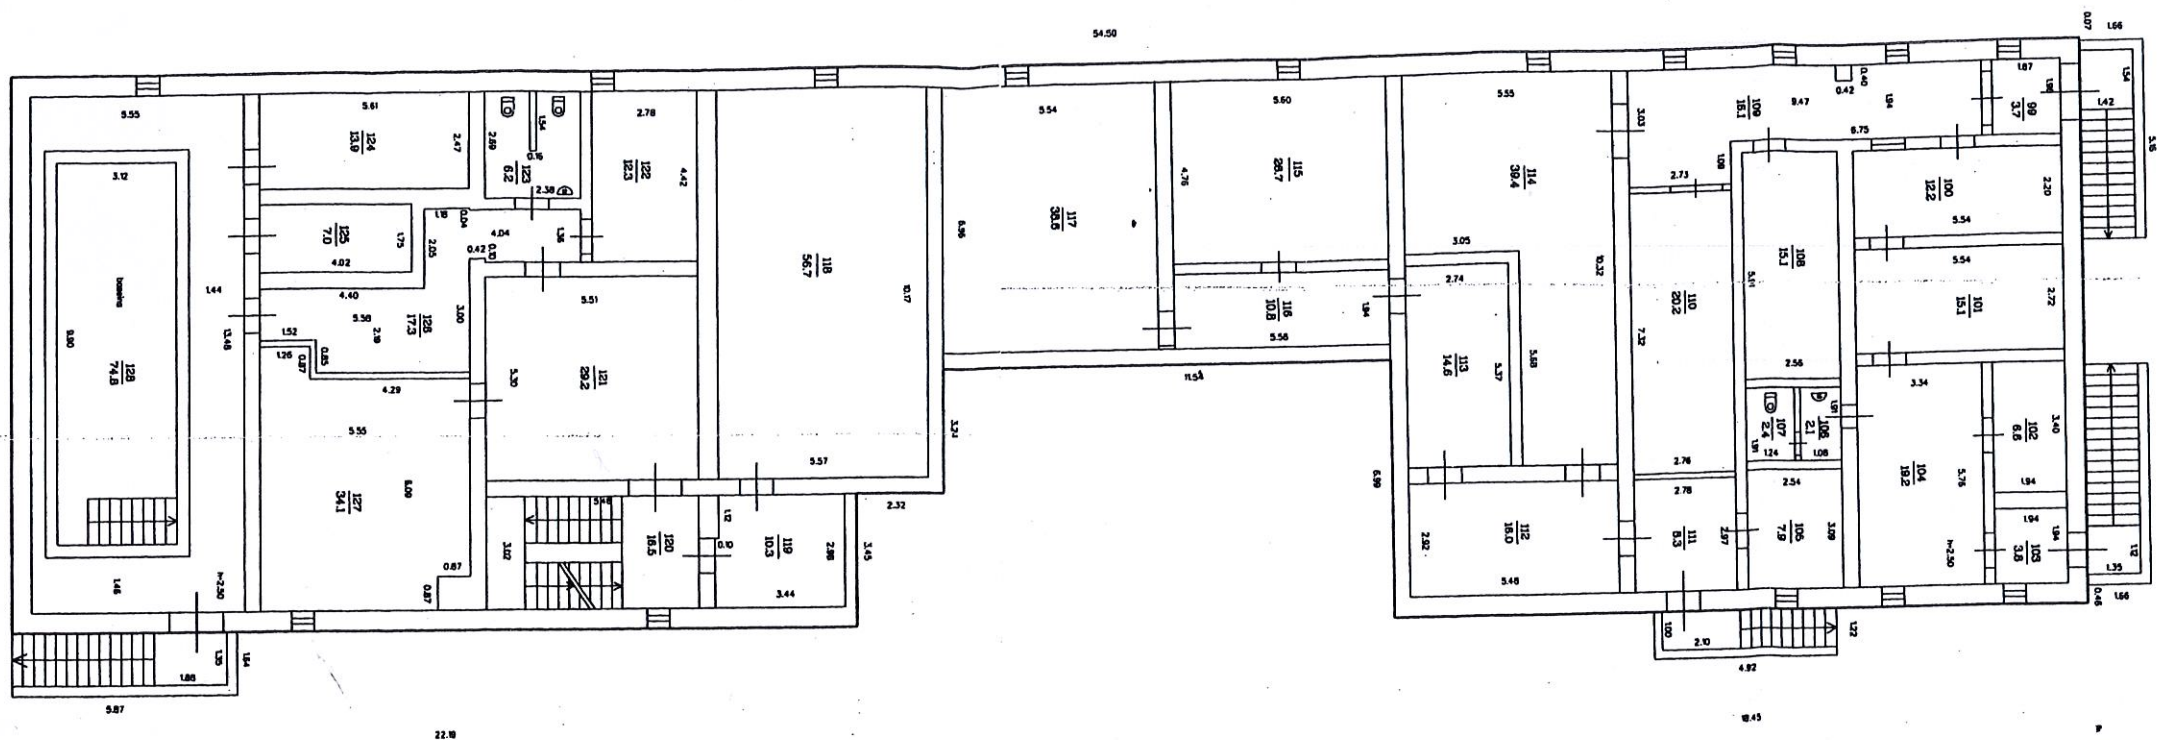

