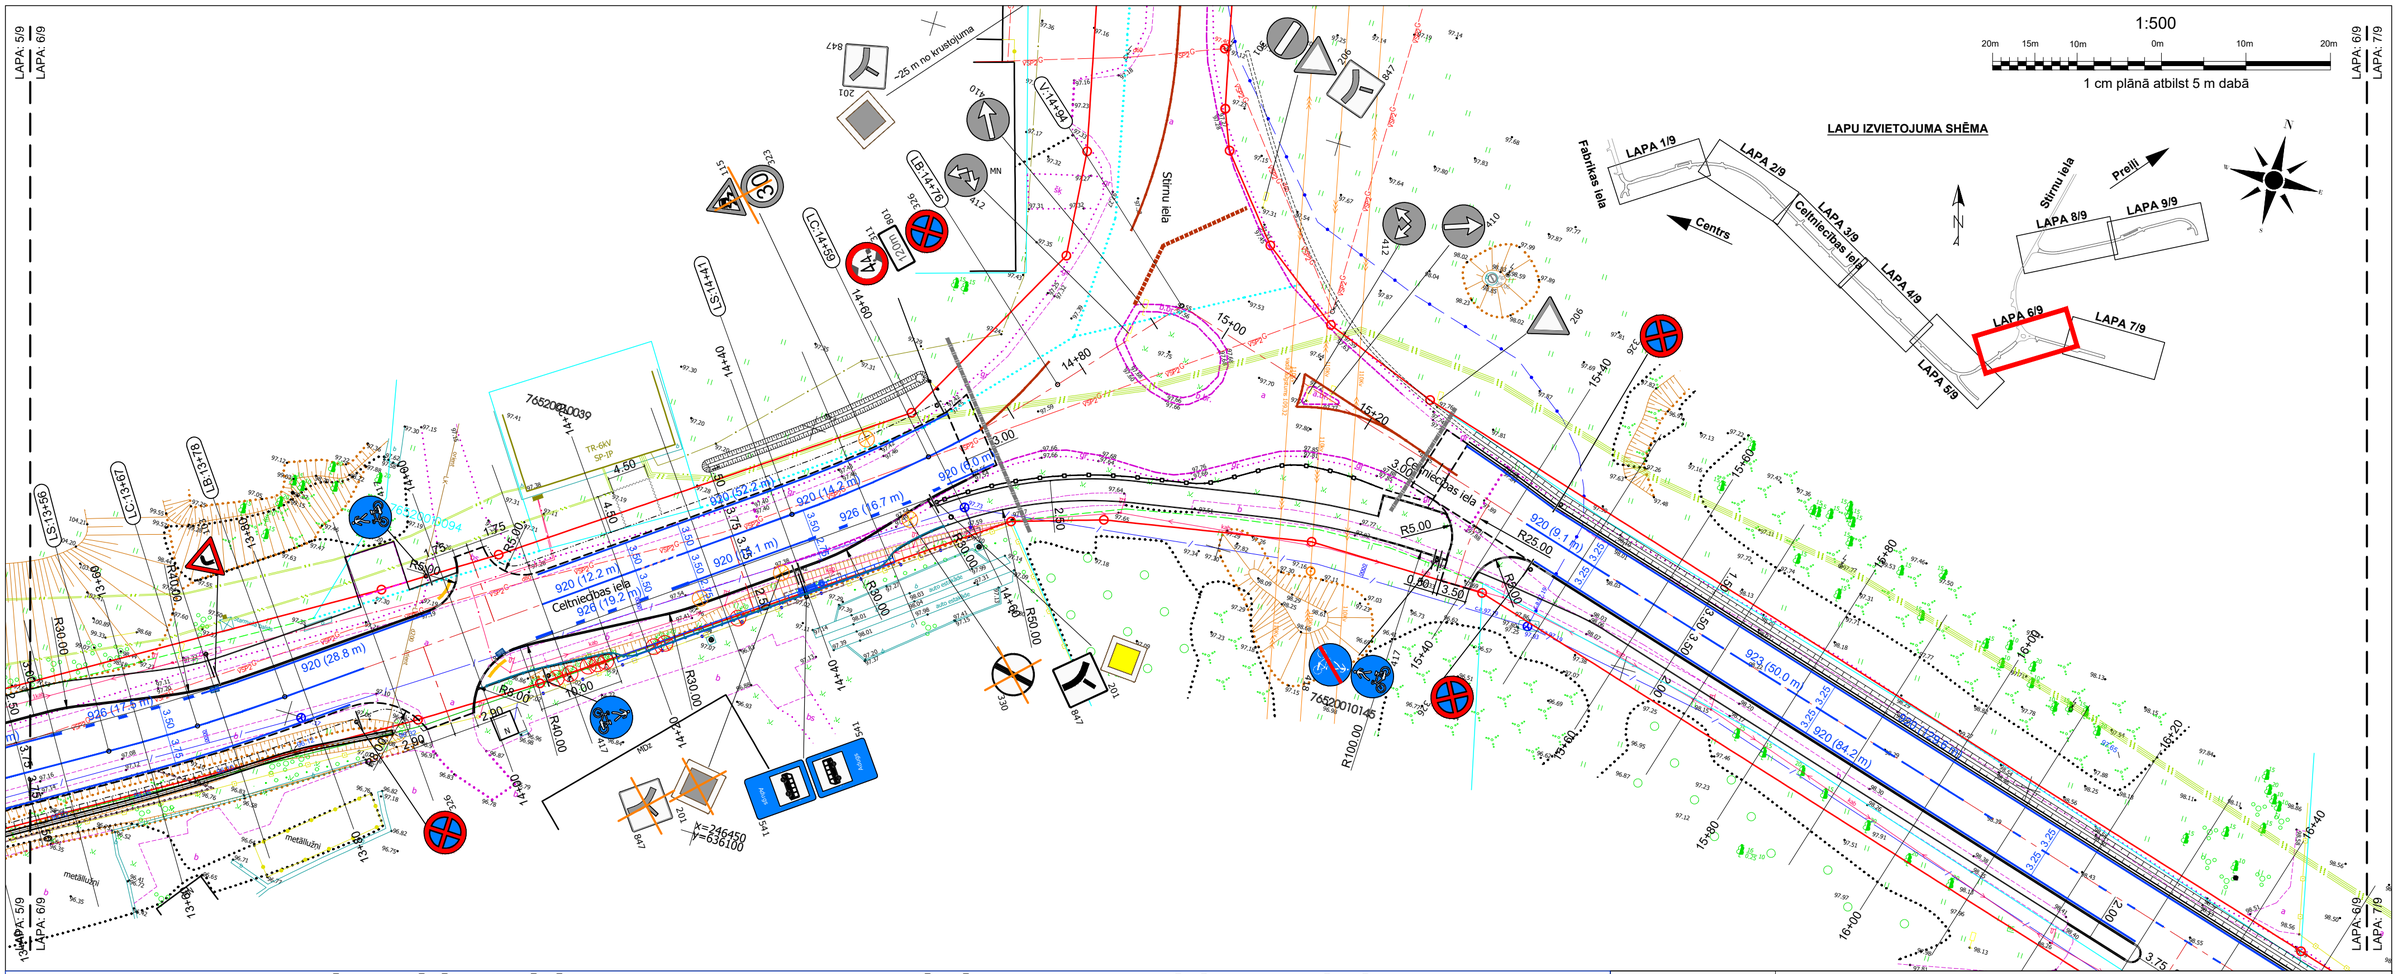
1:500
20m 15m 10m 0m 10m 20m
1 cm plānā atbilst 5 m dabā
LAPU IZVIETOJUMA SHĒMA
LAPA 1/9
LAPA 2/9
LAPA 3/9
LAPA 4/9
LAPA 5/9
LAPA 6/9
LAPA 7/9
LAPA 8/9
LAPA 9/9
Fabrikas iela
Centrs
Celtniecības iela
Stirnu iela
Preiļi
LAPA: 5/9
LAPA: 6/9
LAPA: 7/9
Stirnu iela
Celtniecības iela
Fabrikas iela
~25 m no krustojuma
920 (28.8 m)
926 (17.5 m)
920 (12.2 m)
920 (19.2 m)
920 (14.2 m)
926 (16.7 m)
920 (4.0 m)
920 (5.1 m)
920 (9.1 m)
923 (50.0 m)
R30.00
R5.00
R40.00
R50.00
R25.00
R100.00
R80.00
R60.00
R15.00
R10.00
4.50
3.50
3.75
2.90
10.00
13.00
14.60
14.40
14.80
15.00
15.20
15.40
15.60
15.80
16.00
16.20
16.40
16.60
765200100039
765200100094
765200101045
X=246450
Y=6361100
TR-6kV
SP-1f
LS:13+56
LC:13+69
LB:13+78
LB:14+76
LC:14+59
LS:14+41
V:14+94
TS:13+18
TS:14+60
TS:15+41
TS:16+09
