


# STAVU PLANS ПОСЛАЖНИЙ ПЛАН

Ека № Бигрибас iela № 5  
Строения ула  
Kvartāla № Pilsēta Мбам  
Чвартал Город

NORAKSTS  
КОПИЯ

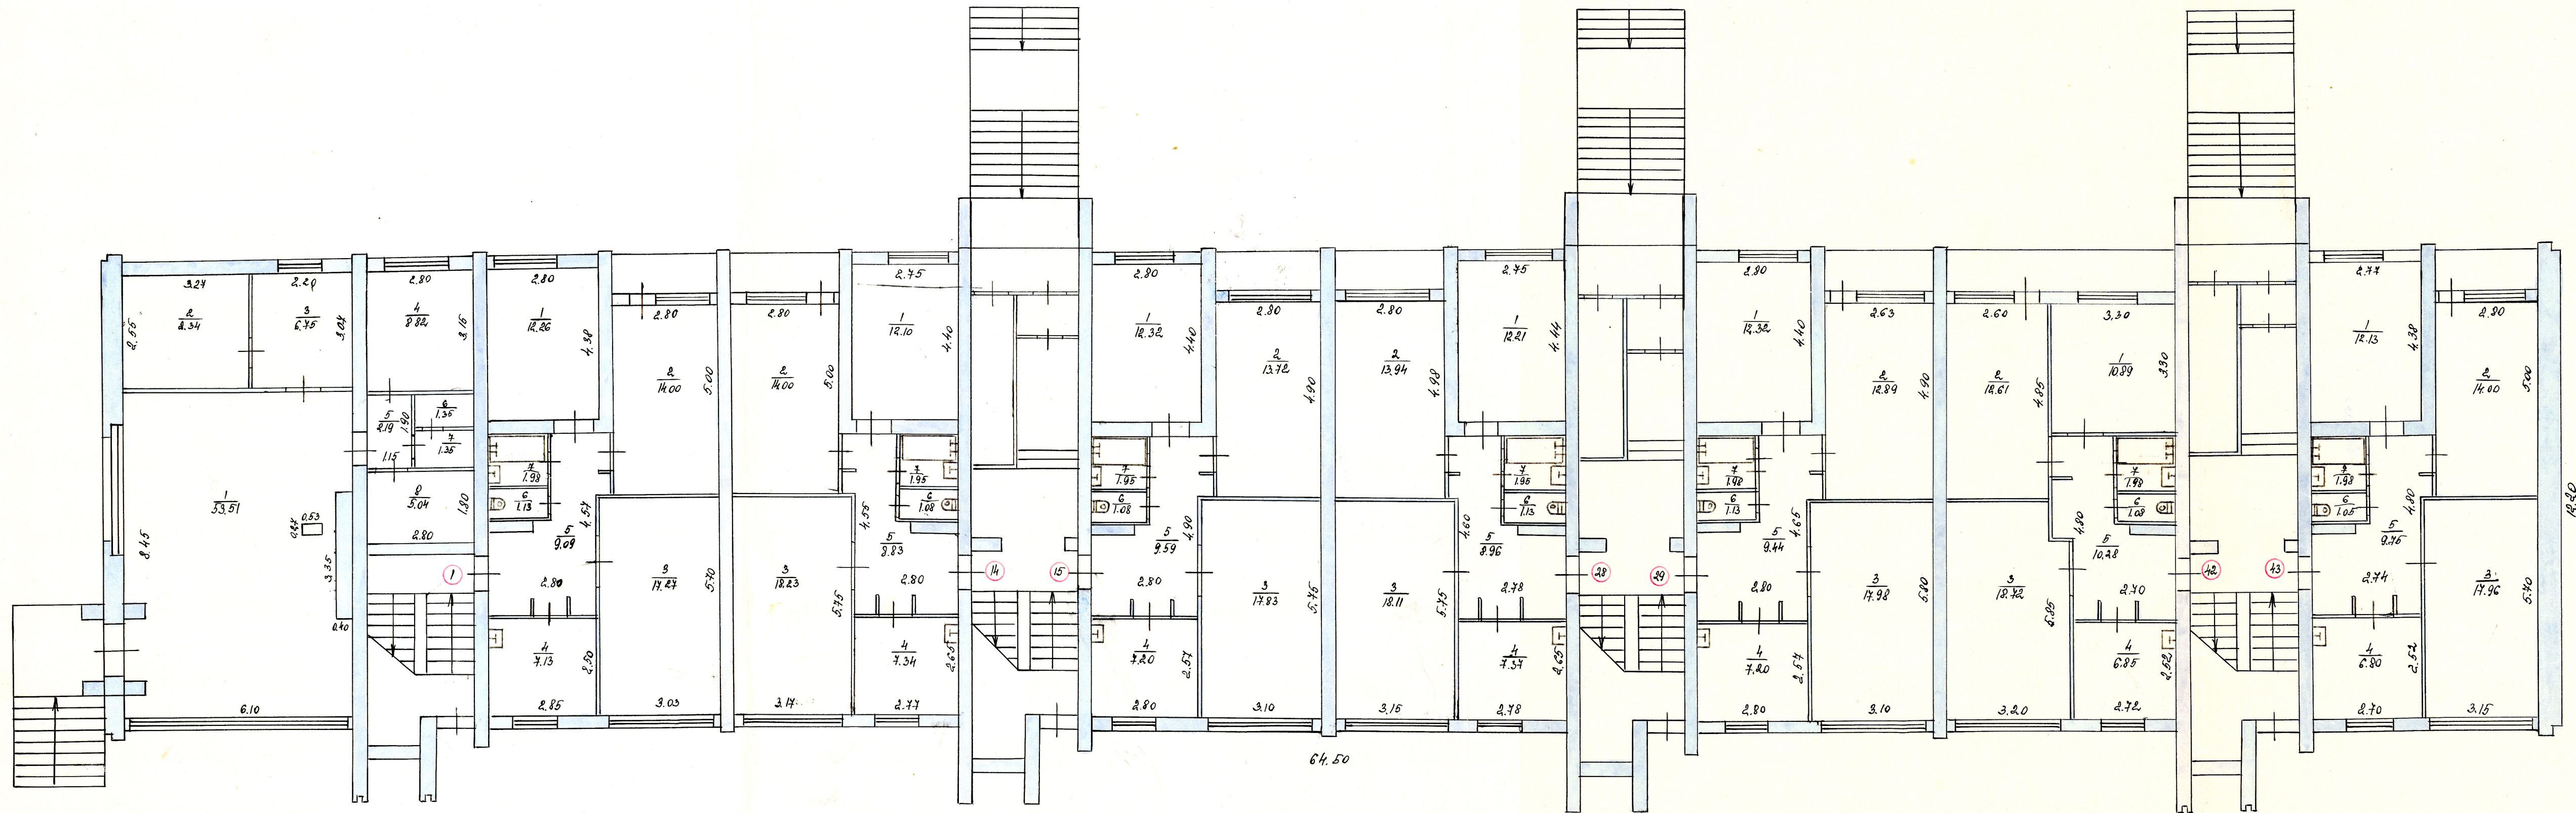

1 Stavs-Этаж

h=2.50  
окна = 1.50 x 2.10  
1.50 x 1.20  
двери = 2.00 x 1.20  
2.00 x 0.80

Масштаб 1:100

10.11.81. инженер-проектировщик  
инженер-конструктор  
контроль-конструктор

Арх.  
Д.П.