


LĪVĀNU NOVADA EKSPLOATĒJOŠO ORGANIZĀCIJU APĻIECINĀJUMS PAR PLĀNĀ UZRĀDĪTO APAKŠZEMES KOMUNIKĀCIJU ATBILSTĒBU ŠO ORGANIZĀCIJU ARHĪVU MATERIĀLIEM					
ORGANIZĀCIJA	KOMUNIKĀCIJAS	SASKANOTS	DATUMS	UZVĀRDS	PIEZĪMES
AS "SADALES TĪKLS"	KOMUNIKĀCIJAS	e-paraksts	14.01.2026.	A.Anzons	P-148576
SIA "TET"	SAKARU KOMUNIKĀCIJAS	e-paraksts	02.02.2026.	S.Filipovs	PN-393581
AS "Gaso"	KOMUNIKĀCIJAS	e-paraksts	15.01.2026.	E.Hrapčins	Nr.29-2-1/246
ZMNI	MELIORĀCIJA	e-pasts	23.01.2026.	J.Sņepets	Nr.57
Līvānu novada centrālā pārvalde	KOMUNIKĀCIJAS	e-paraksts	02.02.2026.	M.Baltmanis	

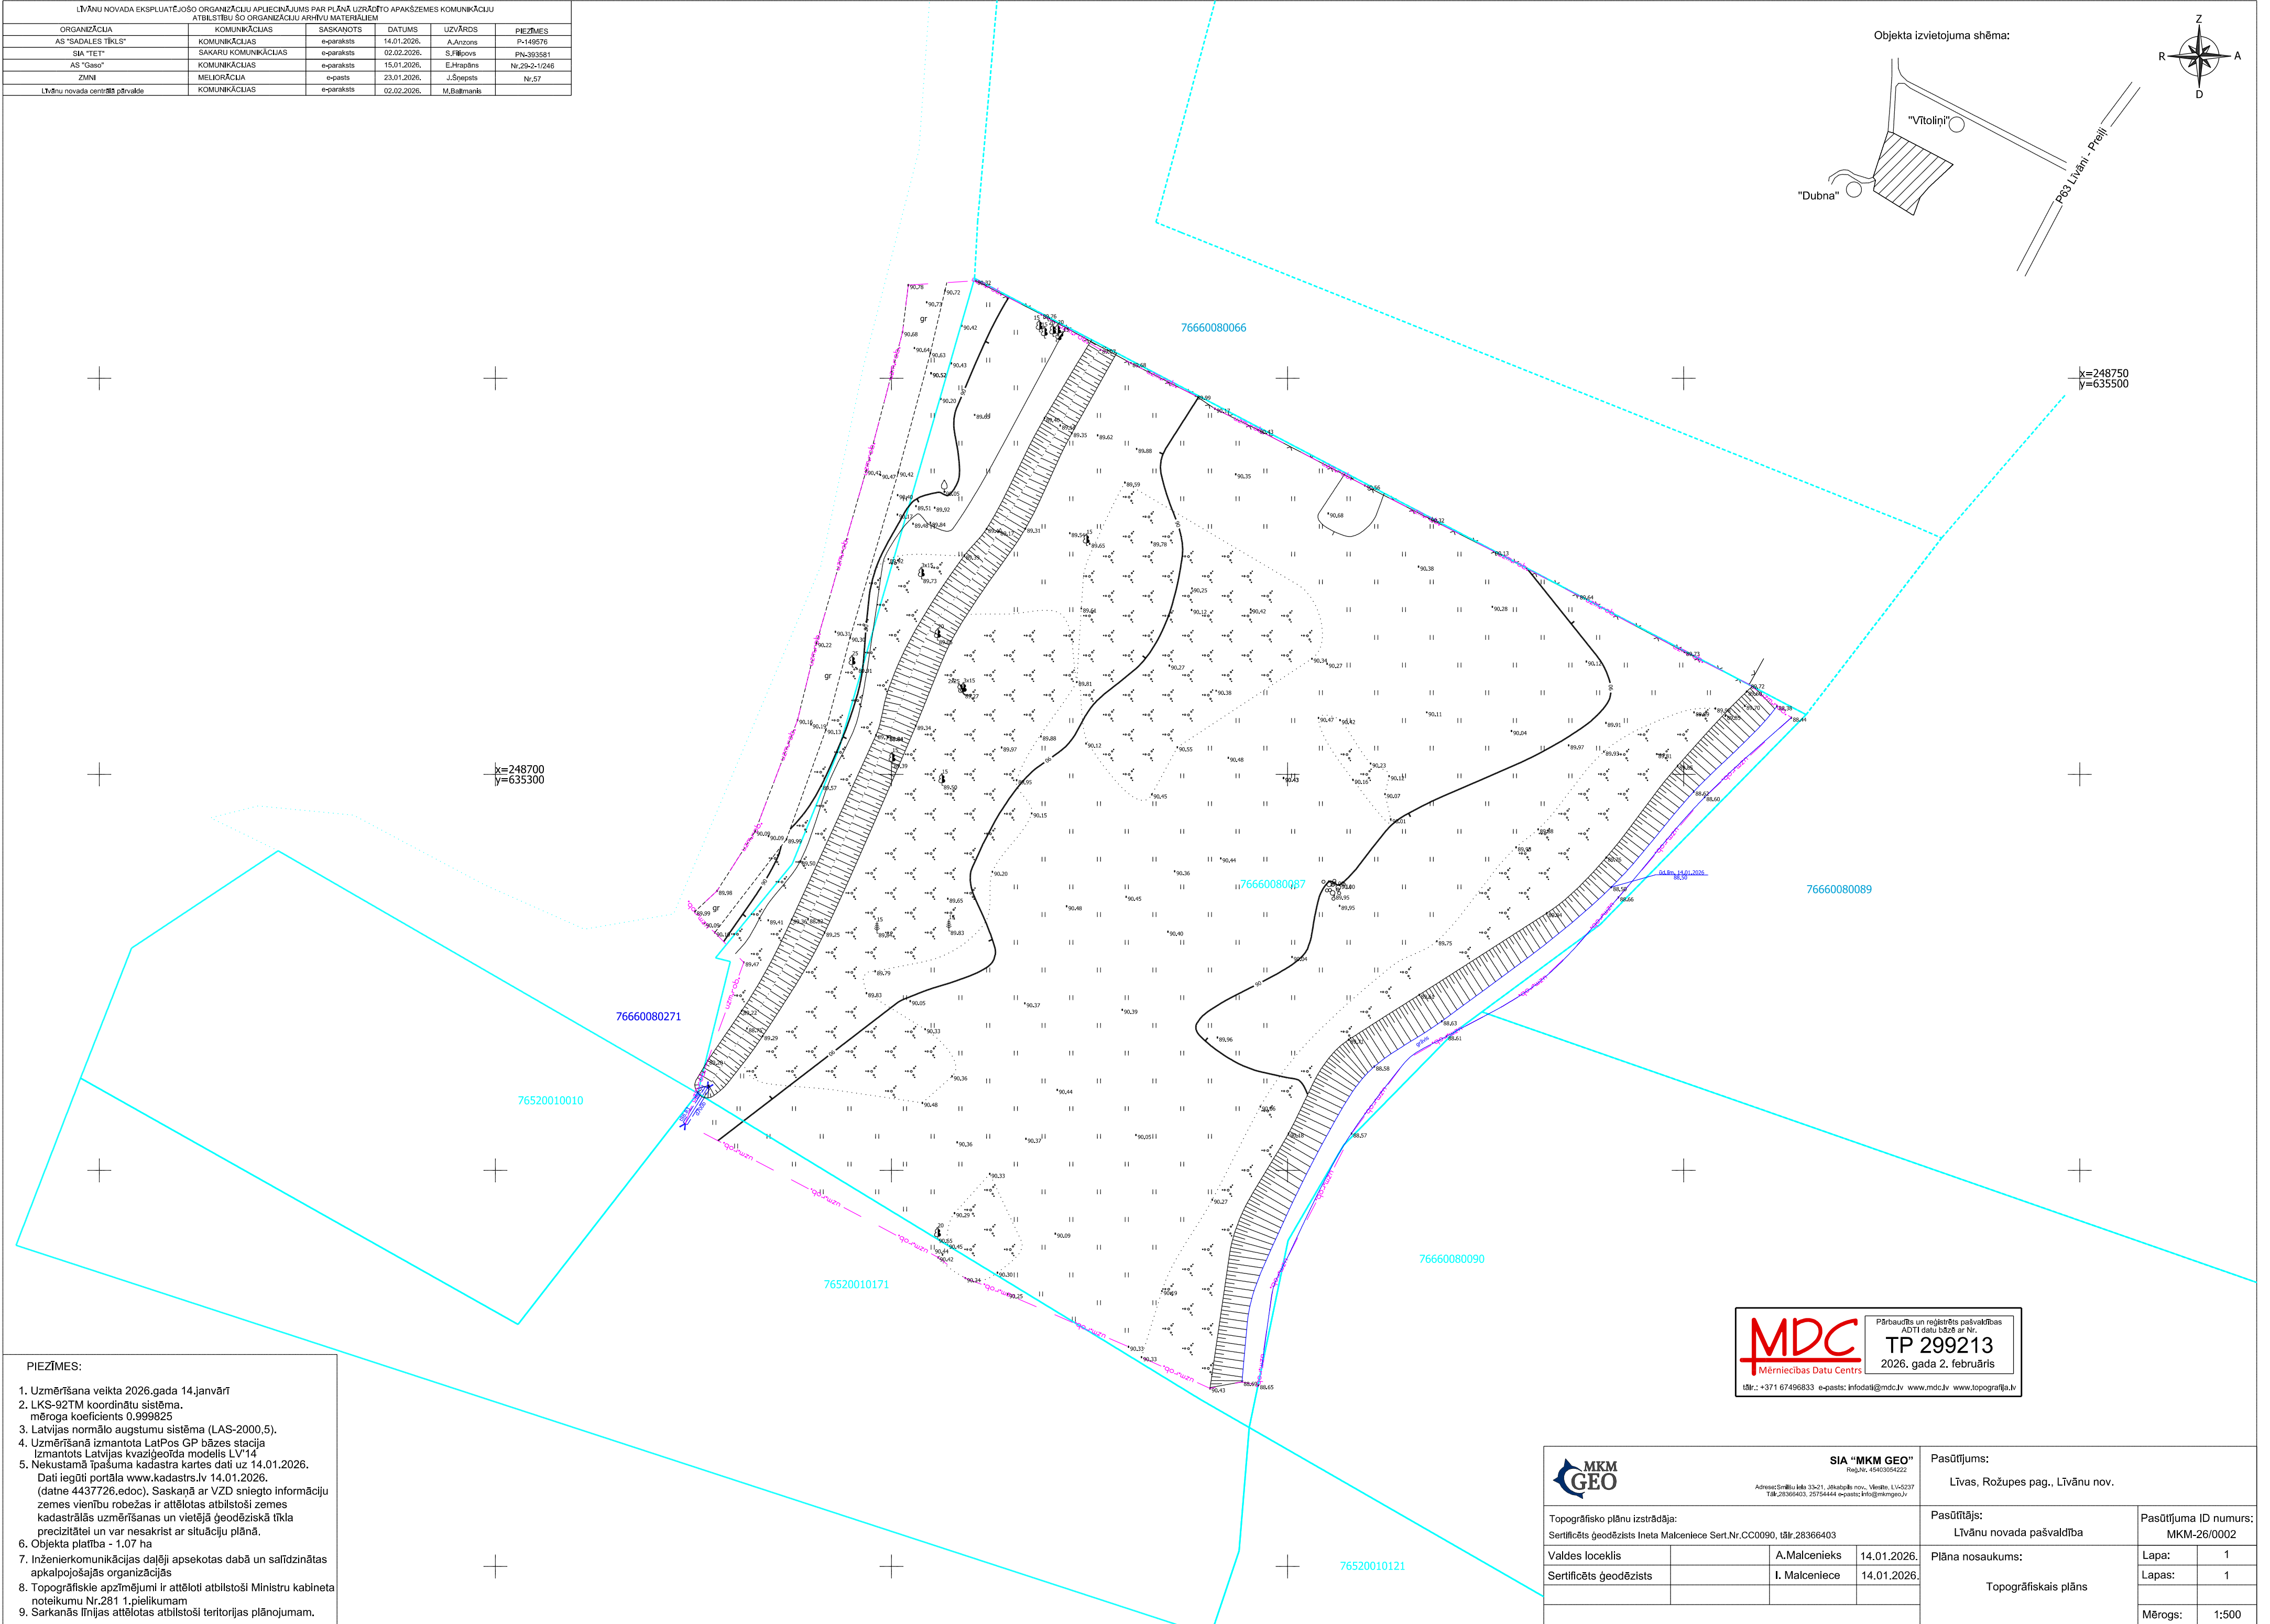

PIEZĪMES:

- Uzmērīšana veikta 2026.gada 14.janvārī
- LKS-92TM koordinātu sistēma, mēroga koeficients 0.999825
- Latvijas normālo augstumu sistēma (LAS-2000.5).
- Uzmērīšanā izmantota LatPos GP bāzes stacija izmantots Latvijas kvaziģeoida modelis LV14
- Nekustamā īpašuma kadastra kartes dati uz 14.01.2026. Dati iegūti portālā www.kadastrs.lv 14.01.2026. (datne 4437726.edoc). Saskaņā ar VZD sniegto informāciju zemes vienību robežas ir attēlotas atbilstoši zemes kadastrālās uzmērīšanas un vietējā ģeodēziskā tīkla precizitātei un var nesakrist ar situāciju plānā.
- Objekta platība - 1,07 ha
- Inženierkomunikācijas daļēji apsektas dabā un saīdzinātas apkalpojošajās organizācijās
- Topogrāfiskie apzīmējumi ir attēloti atbilstoši Ministru kabineta noteikumu Nr.281 1.pielikumam
- Sarkanās līnijas attēlotas atbilstoši teritorijas plānojumam.

MDC
Mēriniecības Datu Centrs

Pārbaudīts un reģistrēts pašvaldības ADTI datu bāzē ar Nr. **TP 299213**

2026. gada 2. februāris

tālrunis: +371 67496833 e-pasts: info@mdc.lv www.mdc.lv www.topografija.lv

 SIA "MKM GEO" Reģ.Nr. 45403054222 Adrese: Smilšu ieda 33-21, Jūratpils nov., Viesīte, LV-6237 Tāl.28366403, 25784444, e-pasts: info@mkmgco.lv				Pasūtījums: Līvas, Rožupes pag., Līvānu nov.			
Topogrāfisko plānu izstrādāja: Sertificēts ģeodēzists Ineta Malciece Sert.Nr.CC0090, tālr.28366403				Pasūtītājs: Līvānu novada pašvaldība		Pasūtījuma ID numurs: MKM-26/0002	
Valdes loceklis			A.Malcenieks	14.01.2026.		Lapa: 1	
Sertificēts ģeodēzists			I. Malciece	14.01.2026.		Lapas: 1	
				Topogrāfiskais plāns			
						Mērogs: 1:500	