

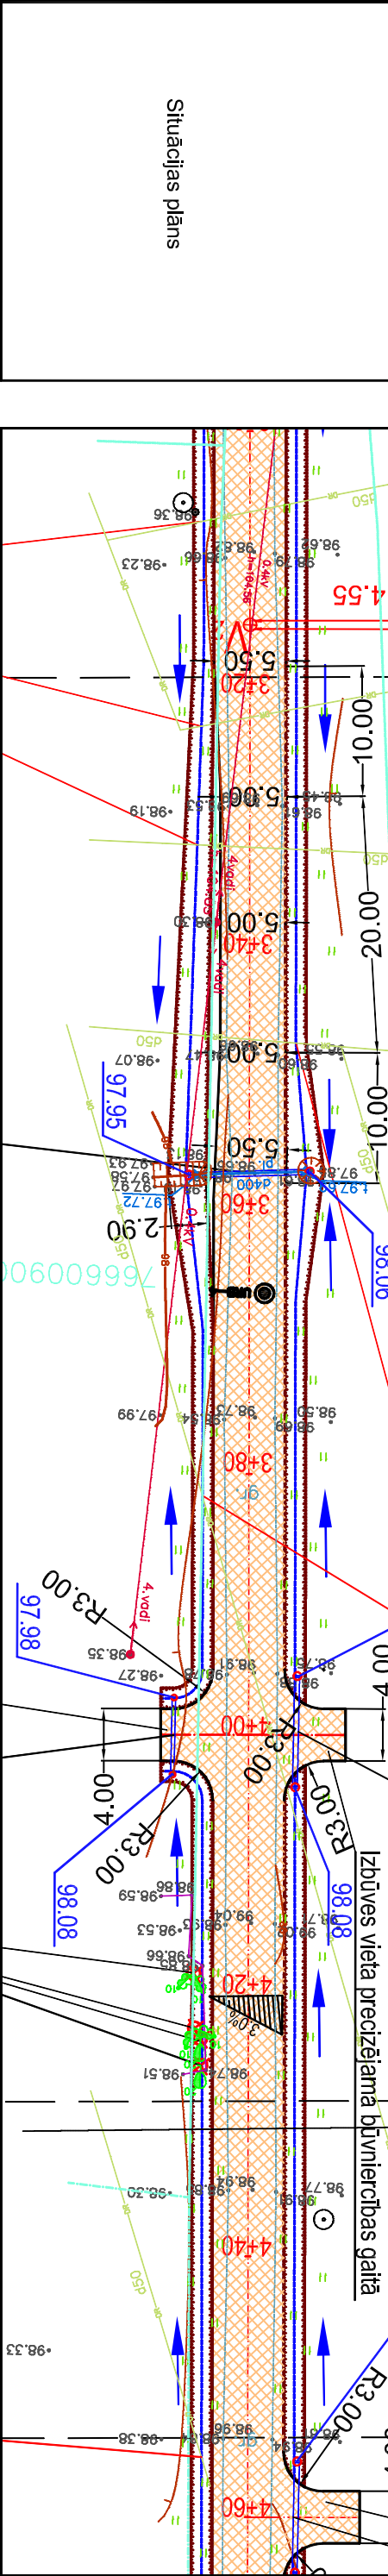


M 1:100 VERTIKĀLI  
M 1:500 HORIZONTĀLI

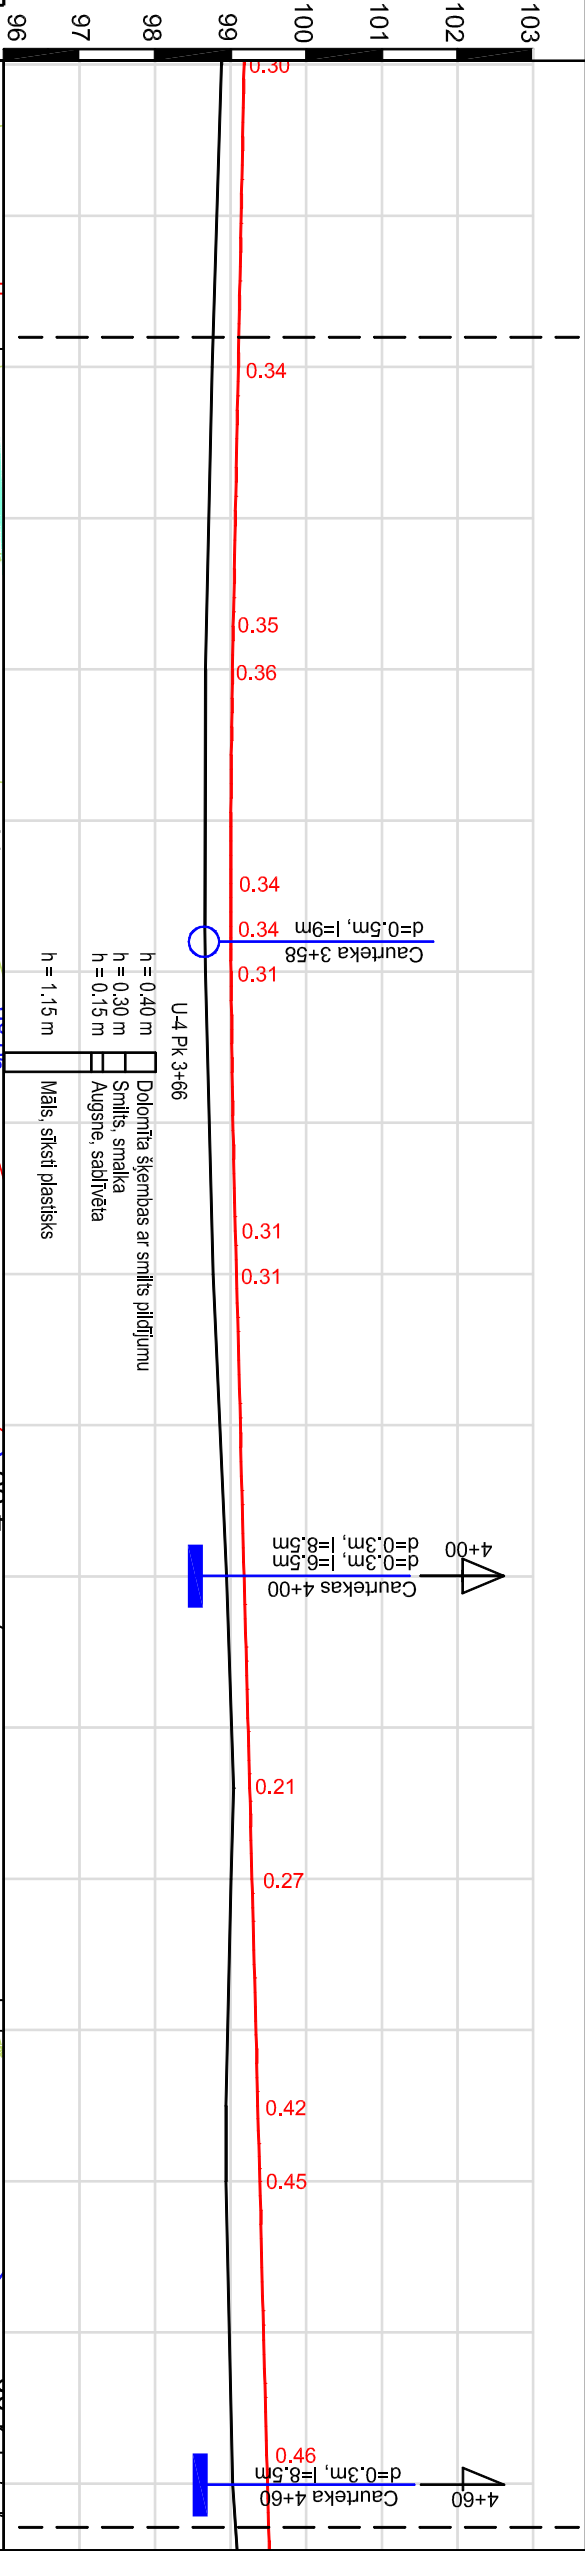

Segas konstrukcija		1. tips	
Ceļa ass profila elements, %, m	Slīpums, %/ Garums, m	37	R=4432 K=40
	Teknes atzīme	77	0.5
Kreissais Ceļa grāvis	Slīpums, %/ Garums, m	57	i=0.8 L=60.00
	Teknes atzīme	57	
Labais Ceļa grāvis	Slīpums, %/ Garums, m	57	i=0.5 L=156.00
	Teknes atzīme	57	

PROJEKTA APZĪMĒJUMI

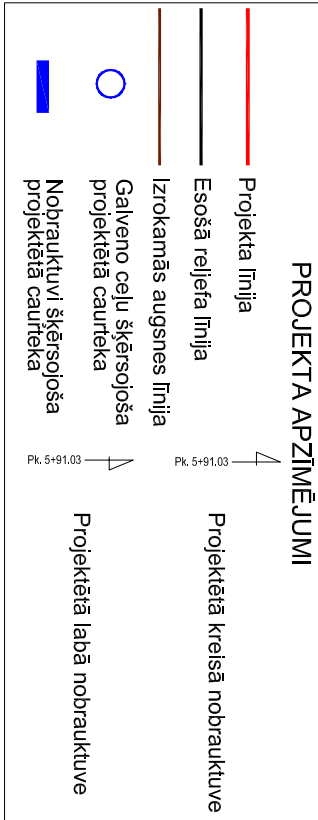

Piezīmes:

1. Izstrādāt un augstumi doti metros.
2. Augstumi doti Baļķu augstumu sistēmā.
3. Caurteku galu augstumi precizējami būvniecības laikā.
4. Ceļa pamatkonstrukciju tipus skatīt CD 6 rasējumos.
5. Izstrādāt nobrauktuves un pieslēgumus, jāpieņem, ka pie esošajām atzīmēm, ja projektā nav norādīts savādāk.
6. Nobrauktuvju piktetžu precizēt uz vietas.
7. Projekta līnijas augstumi precizējami būvniecības laikā.
8. Būvniecības laikā ieteicams izstrādāt esošās iedzīvotāju robežas.
10. Koordinātas pa numuriem skatīt koordinātu sarakstā.
11. Taisnu un līkņu piesaistī piktetžu skatīt tālruni un līkņu sarakstā.
12. Nobrauktuves, kuras no brauktuves nodalītas ar pazemināto ceļa apmali, no zaļās zonas nodalītas ar bortlīniju 100.20.8.
13. Augstuma atzīmes precizējamas būvniecības laikā.

Pasūtītājs:		Objekts:	
Līvānu novada dome		Pašvaldības ceļa Rožupe - Rušenieki	
Rīgas iela 77, Līvāni, Līvānu novads, LV-5316		rekonstrukcija Rožupē, Līvānu novadā	
Adrese:		Adrese:	
Ceļš Rožupe - Rušenieki		Ceļš Rožupe - Rušenieki	
Lapas nosaukums:		Lapas nosaukums:	
CD vadītājs: Didzis Dāle		Līguma nr.: 1402	
Izstrādāja: Reinis Kiviļiņš		Arhīva nr.: 1402	
24.02.2012.		M 1:500	
24.02.2012.		Stadija	
24.02.2012.		Lapas	
24.02.2012.		Ras. Nr.	
24.02.2012.		TP	
24.02.2012.		3/7	
24.02.2012.		CD-2-3	



Rīga, Kaļķernes iela 22a  
Tālrunis: +371 67322333  
Fakss: +371 67828366

©All rights reserved.

©Izmantojams saskaņā ar autoritāšu likumu

Garenprofils