
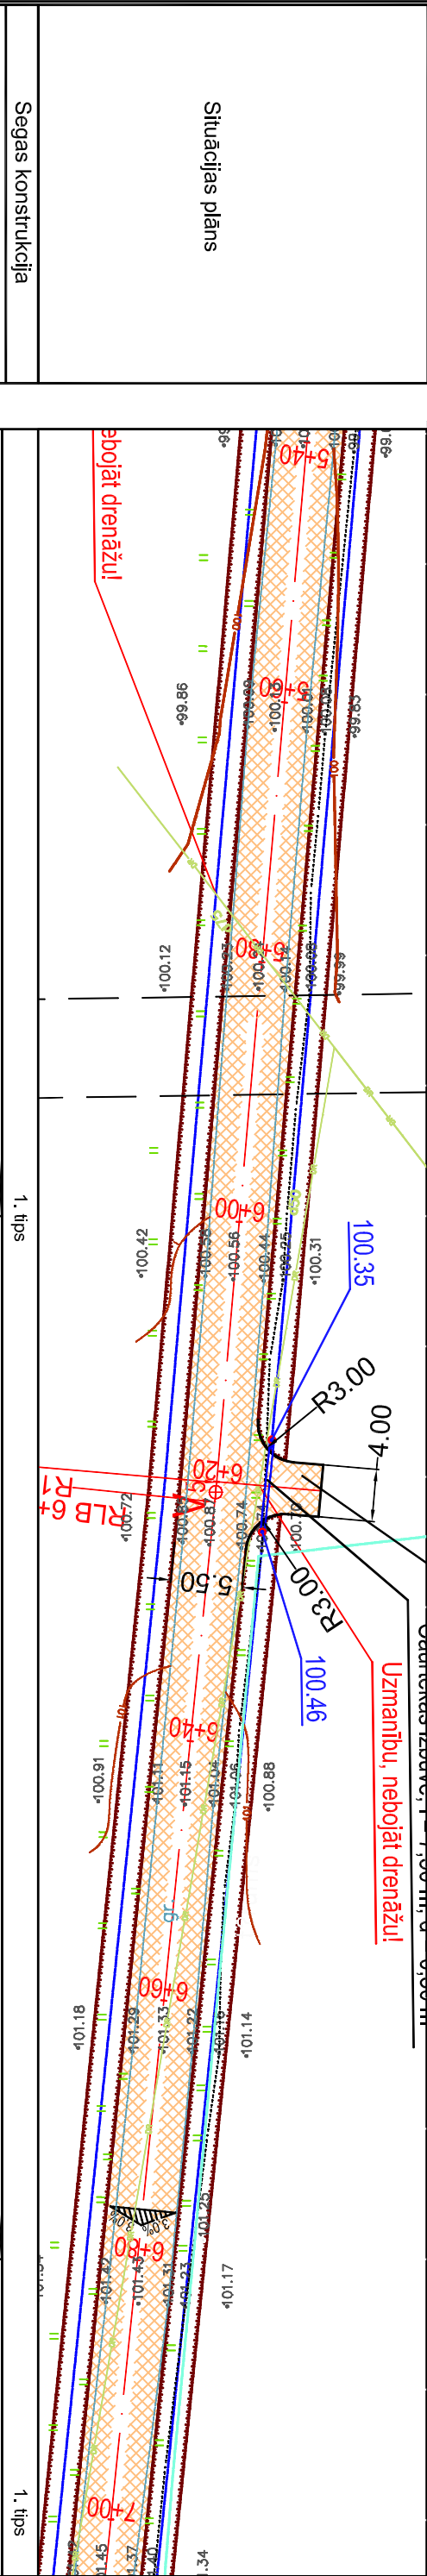


M 1:100 VERTIKĀLI
M 1:500 HORIZONTĀLI

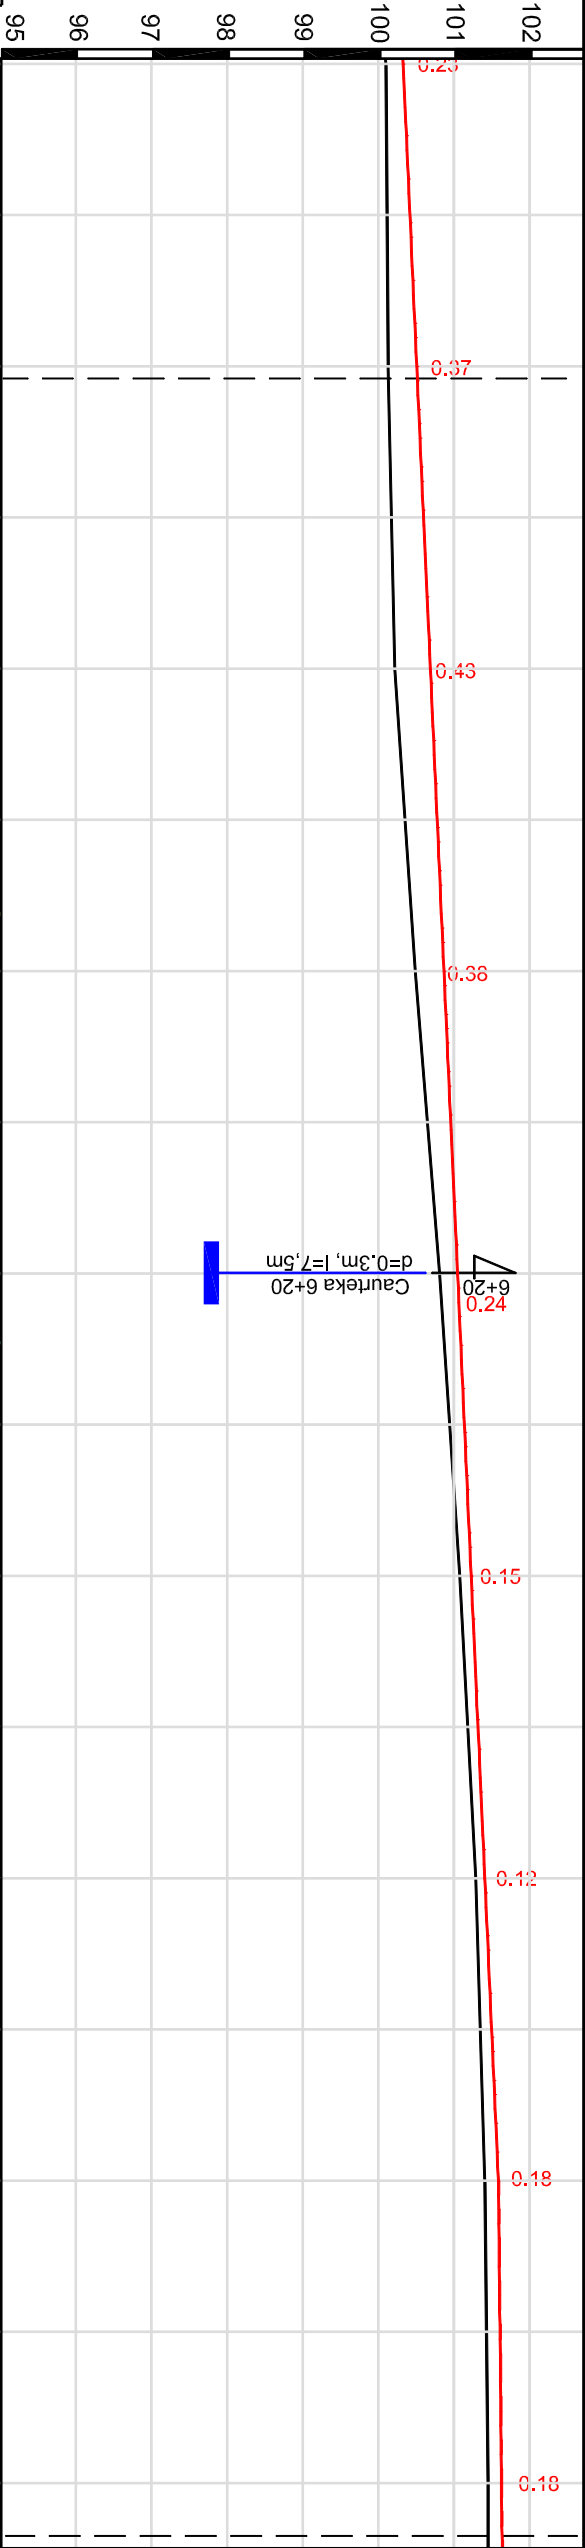

Segas konstrukcija		1. tips		1. tips	
Cēda ass profila elements, %,m		i=0.9		i=0.9	
Kreislais Cēla grāvis	Slīpums, %/ Garums, m	L=100		L=80	
	Teknes atzīme	99.83		100.75	
Labais Cēla grāvis	Slīpums, %/ Garums, m	i=0.9		i=1.0	
	Teknes atzīme	99.83		101.01	
Cēda ass atzīme		100.33		101.01	
Zemes virsmas atzīmes uz cēla ass		100.51		101.63	
Attālumš, m		20		20	

PROJEKTA APZĪMĒJUMI

Projekta līnija

Esošā reljefa līnija

Izstrādātās augšējās līnijas

Galveno ceļu šķērsojoša projektētā caurteka

Nobrauktuvī šķērsojoša projektētā caurteka






Piezīmes:

1. Izstrādāt un augstumu doti metrus.

2. Augstumi doti Baltijas augstumu sistēmā.

3. Caurteku galu augstumu precizējumi būvniecības laikā.

4. Cēla pamatkonstrukciju tipus skatīt CD 6 rasējumus.

5. Izstrādāt nobrauktuvē un pieslēgumos, jāpiešķir atbilstošas pieejas atzīmes, ja projekta nav norādīts savādāk.

6. Nobrauktuvju pikeitā precizēt uz vietas.

7. Projekta līnijas augstumu precizējumi būvniecības laikā.

8. Būvniecības laikā veikt pazemes un virsmas komunikāciju aizsardzības noteikumus un, ja nepieciešams, paredzēt to papildus aizsardzību.


10. Koordinātas pa numuriem skatīt koordinātu sarakstā.

11. Taisņu un līkņu piesaisti pikeitā skatīt taisņu un līkņu sarakstā.

12. Nobrauktuvē, kuras no brauktuvē nodalītas ar bortakmeni 100.20.8.

13. Augstuma atzīmes precizējamas būvniecības laikā.

