


M 1:100 VERTIKĀLI
M 1:500 HORIZONTĀLI

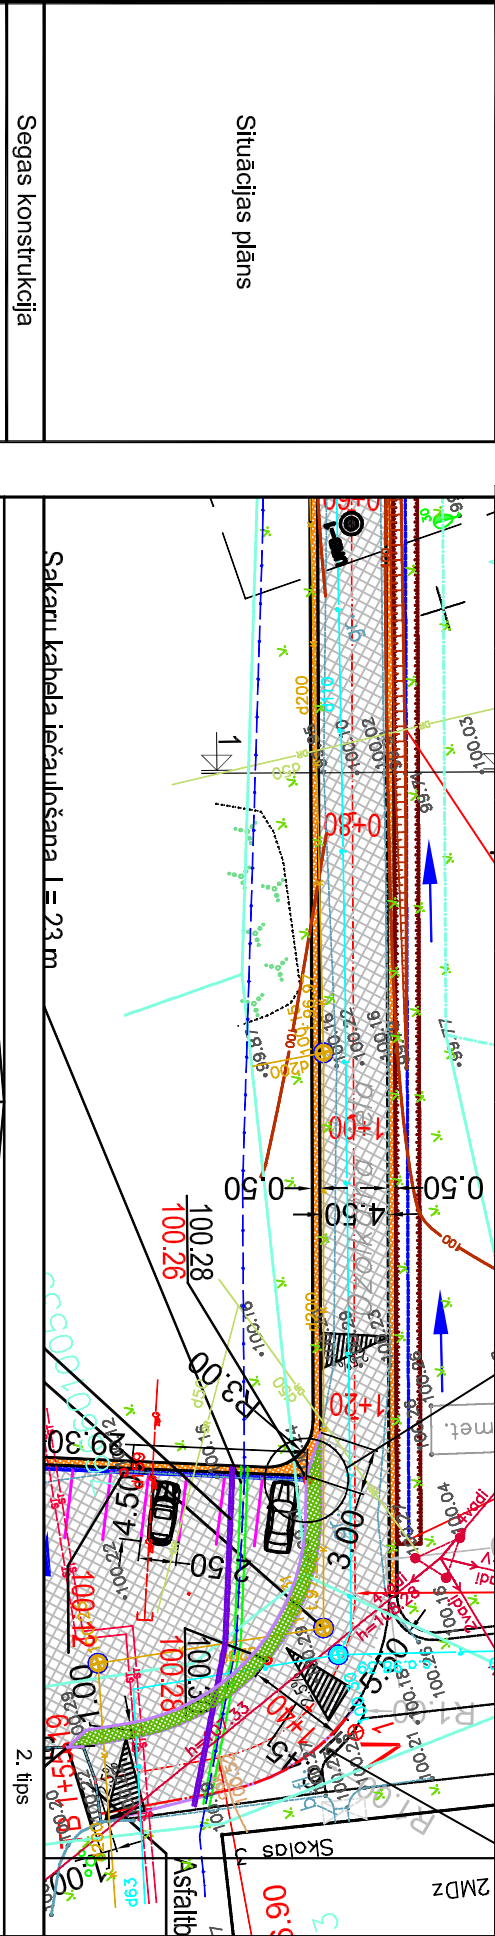


R = 11 a = 79°47.2'
B = 3.34 D = 3.07 8.30

PROJEKTA APZĪMĒJUMI

Projekta līnija

Esošā reljefa līnija

Izrokamās augsnes līnija

Galveno ceļu šķērsojoša projektētā caurēka

Nobrauktuvi šķērsojoša projektētā caurēka

Projektētā kreisā nobrauktuve

Projektētā labā nobrauktuve

- Piezīmes:**
- Izmēri un augstumi doti metros.
 - Augstumi doti Baltijas augstumu sistēmā.
 - Caurteku gaitu augstumi precizējami būvniecības laikā.
 - Ceļa pamatkonstrukciju tipus skatīt CD 6 rasējumos.
 - Izbūvējot nobrauktuves un pieslēgumus, jāpieslēdzas pie esošajām atzīmēm, ja projektā nav norādīts savādāk.
 - Nobrauktuvju pikeitāžu precizēt uz vietas.
 - Projekta līnijas augstumi precizējami būvniecības laikā.
 - Būvniecības gaitā neizstrādāt esošās īpašumu robežlīnijas.
 - Būvniecību laikā ievērot pazemes un virszemes komunikāciju aizsardzības noteikumus un, ja nepieciešams, paredzēt to papildus aizsardzību.
 - Koordinātas pa numuriem skatīt koordinātu sarakstā.
 - Taišu un līkņu piesaisti pikeitāžu skatīt taišu un līkņu sarakstā.
 - Nobrauktuves, kuras no brauktuves nodalītas ar bortkameni 100.20.8.
 - Augstuma atzīmes precizējamas būvniecības laikā.

Pasūtītājs:

Līvānu novada dome

Rīgas iela 77, Līvāni, Līvānu novads, LV-5316

Objekts:

Skolas ielas rekonstrukcija Rožupē, Līvānu novadā

Adrese:

Skolas iela, Līvānu novads, Rožupē

Lapas nosaukums:

Līvānu novads, Rožupē

CD vadītājs:

Didzis Dāle

24.02.2012.

Izstrādāja:

Reinis Kivliņš

24.02.2012.

Līguma nr.: 14-02

Arhīva nr.: 14-02

M 1:500

Stadija

Lapas

Ras. Nr.

TP

2/2

CD-2-2

OBELSS

Rīga, Kalvenes iela 22a

Tālrunis: +371 67322333

Fakss: +371 67828366

©All rights reserved.

©Izmantojams saskaņā ar autoritāšu likumu

Garenprofils