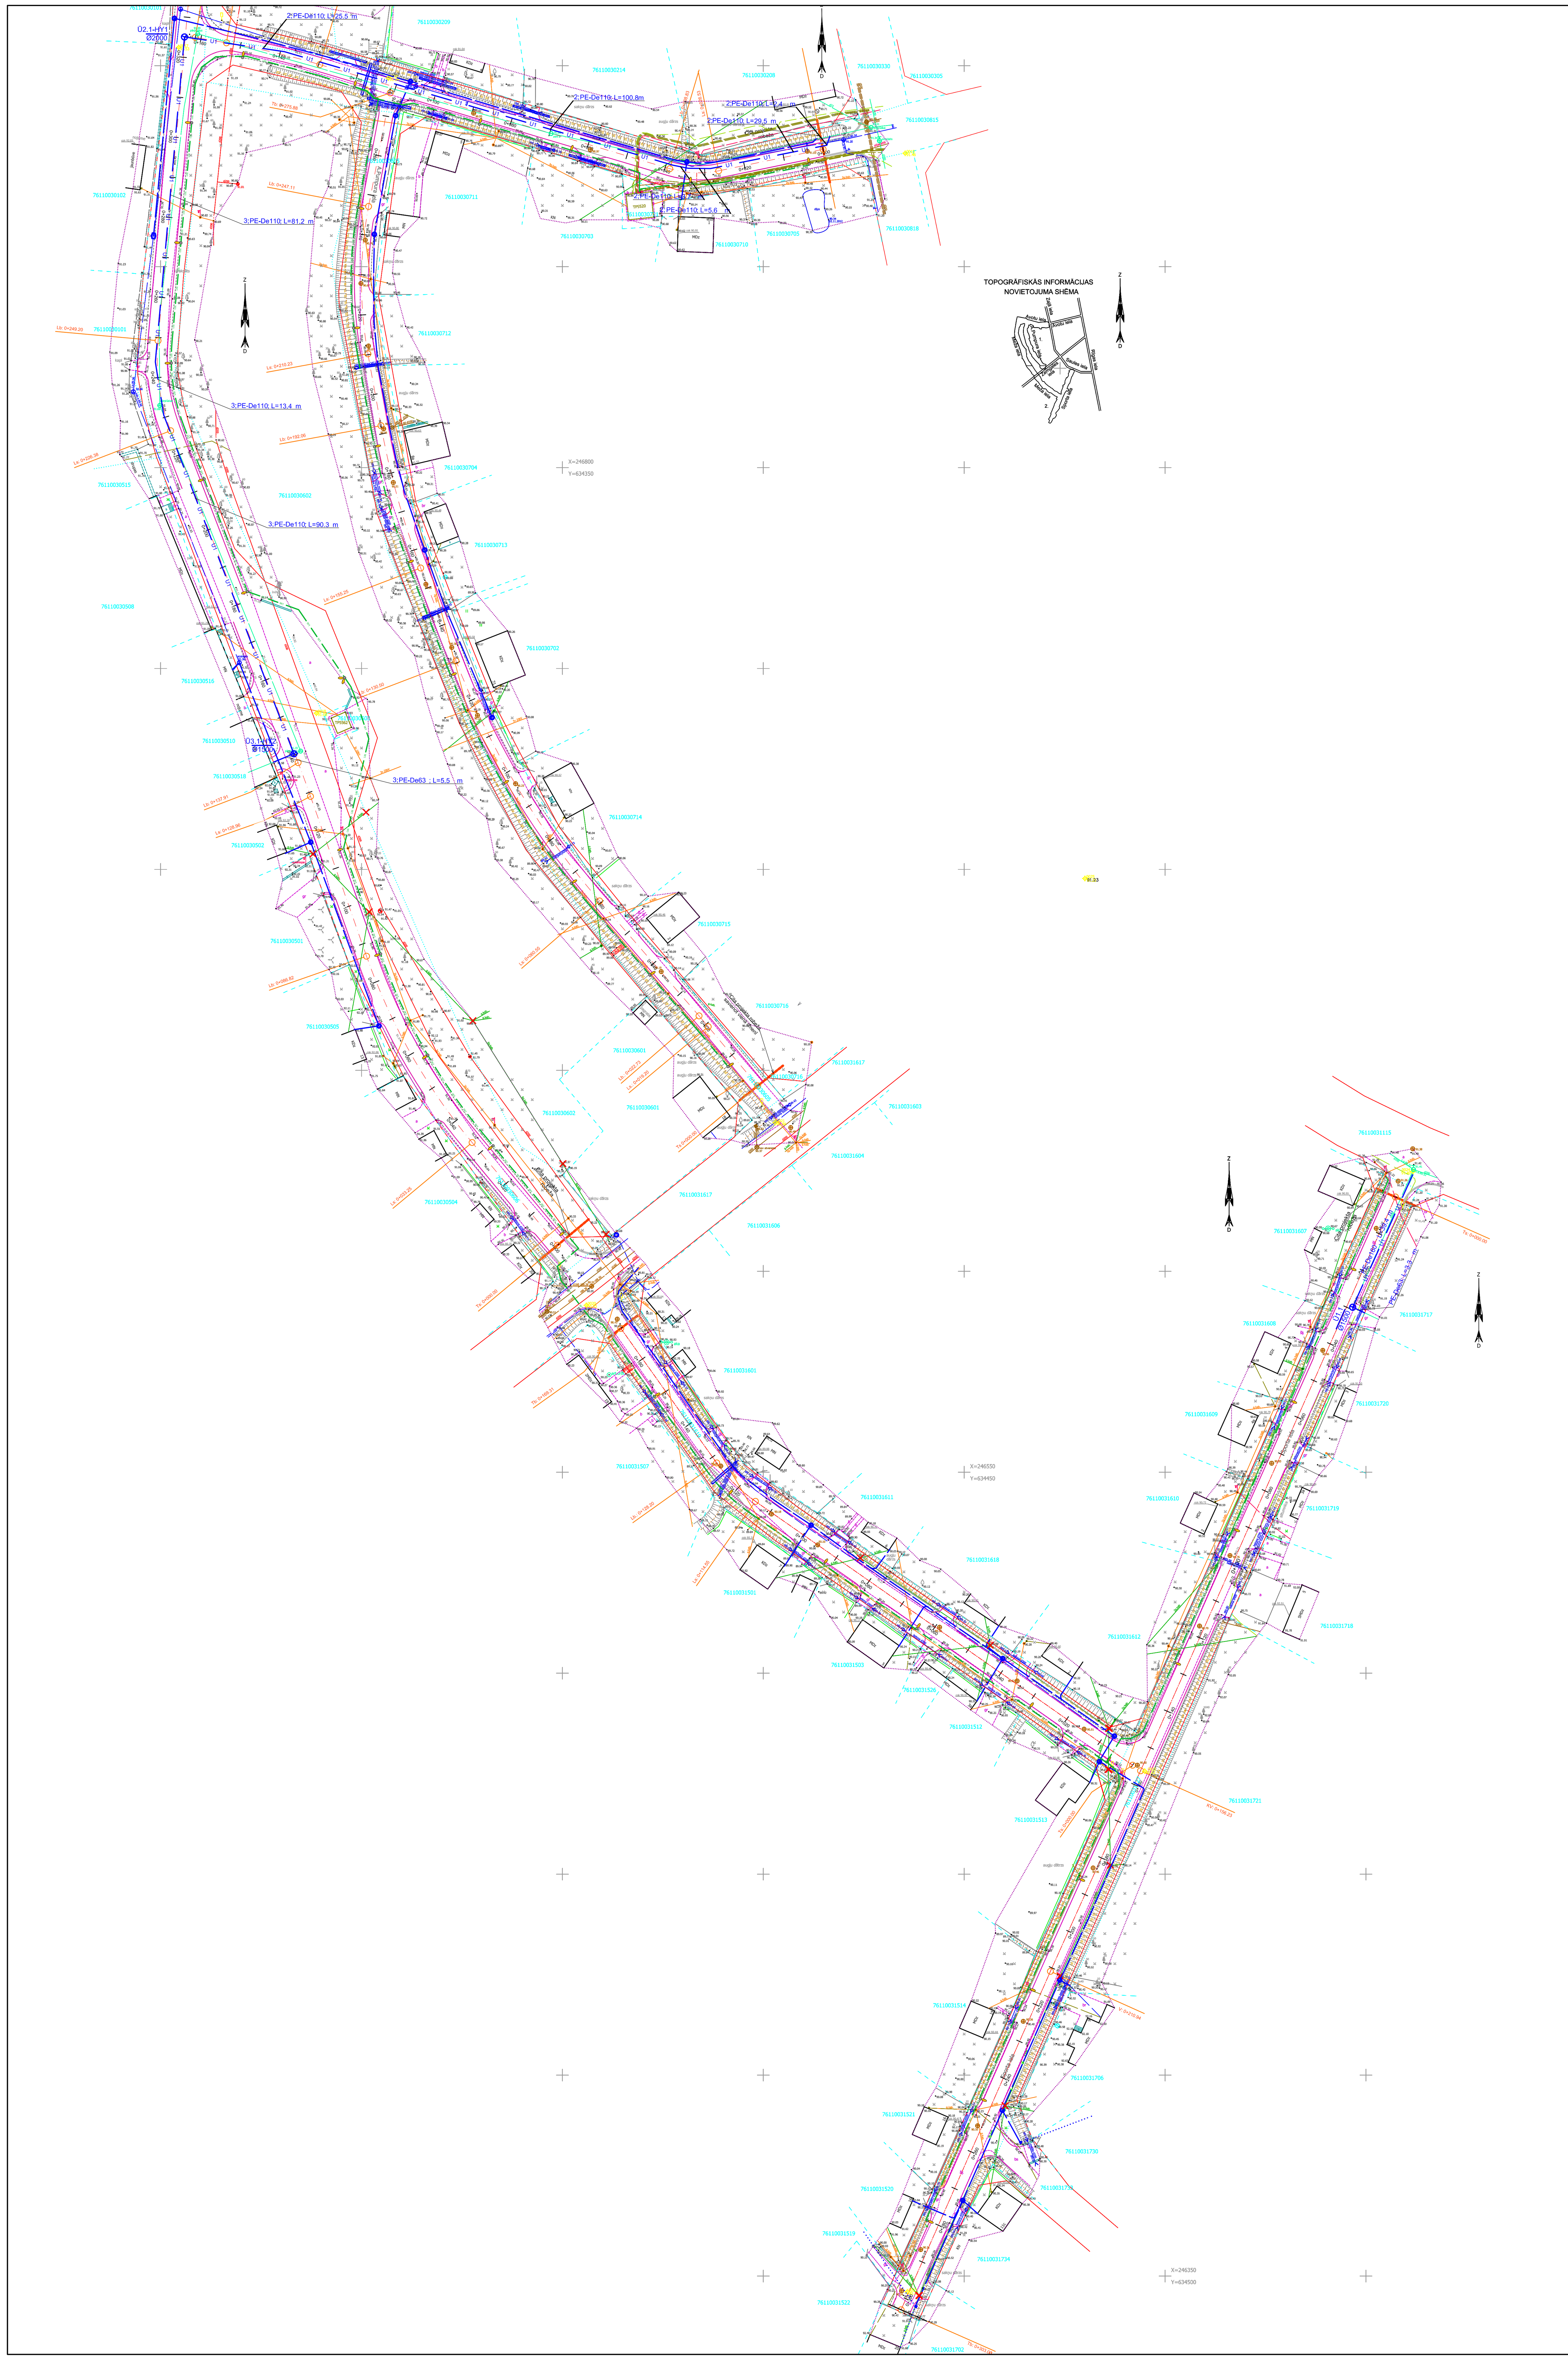

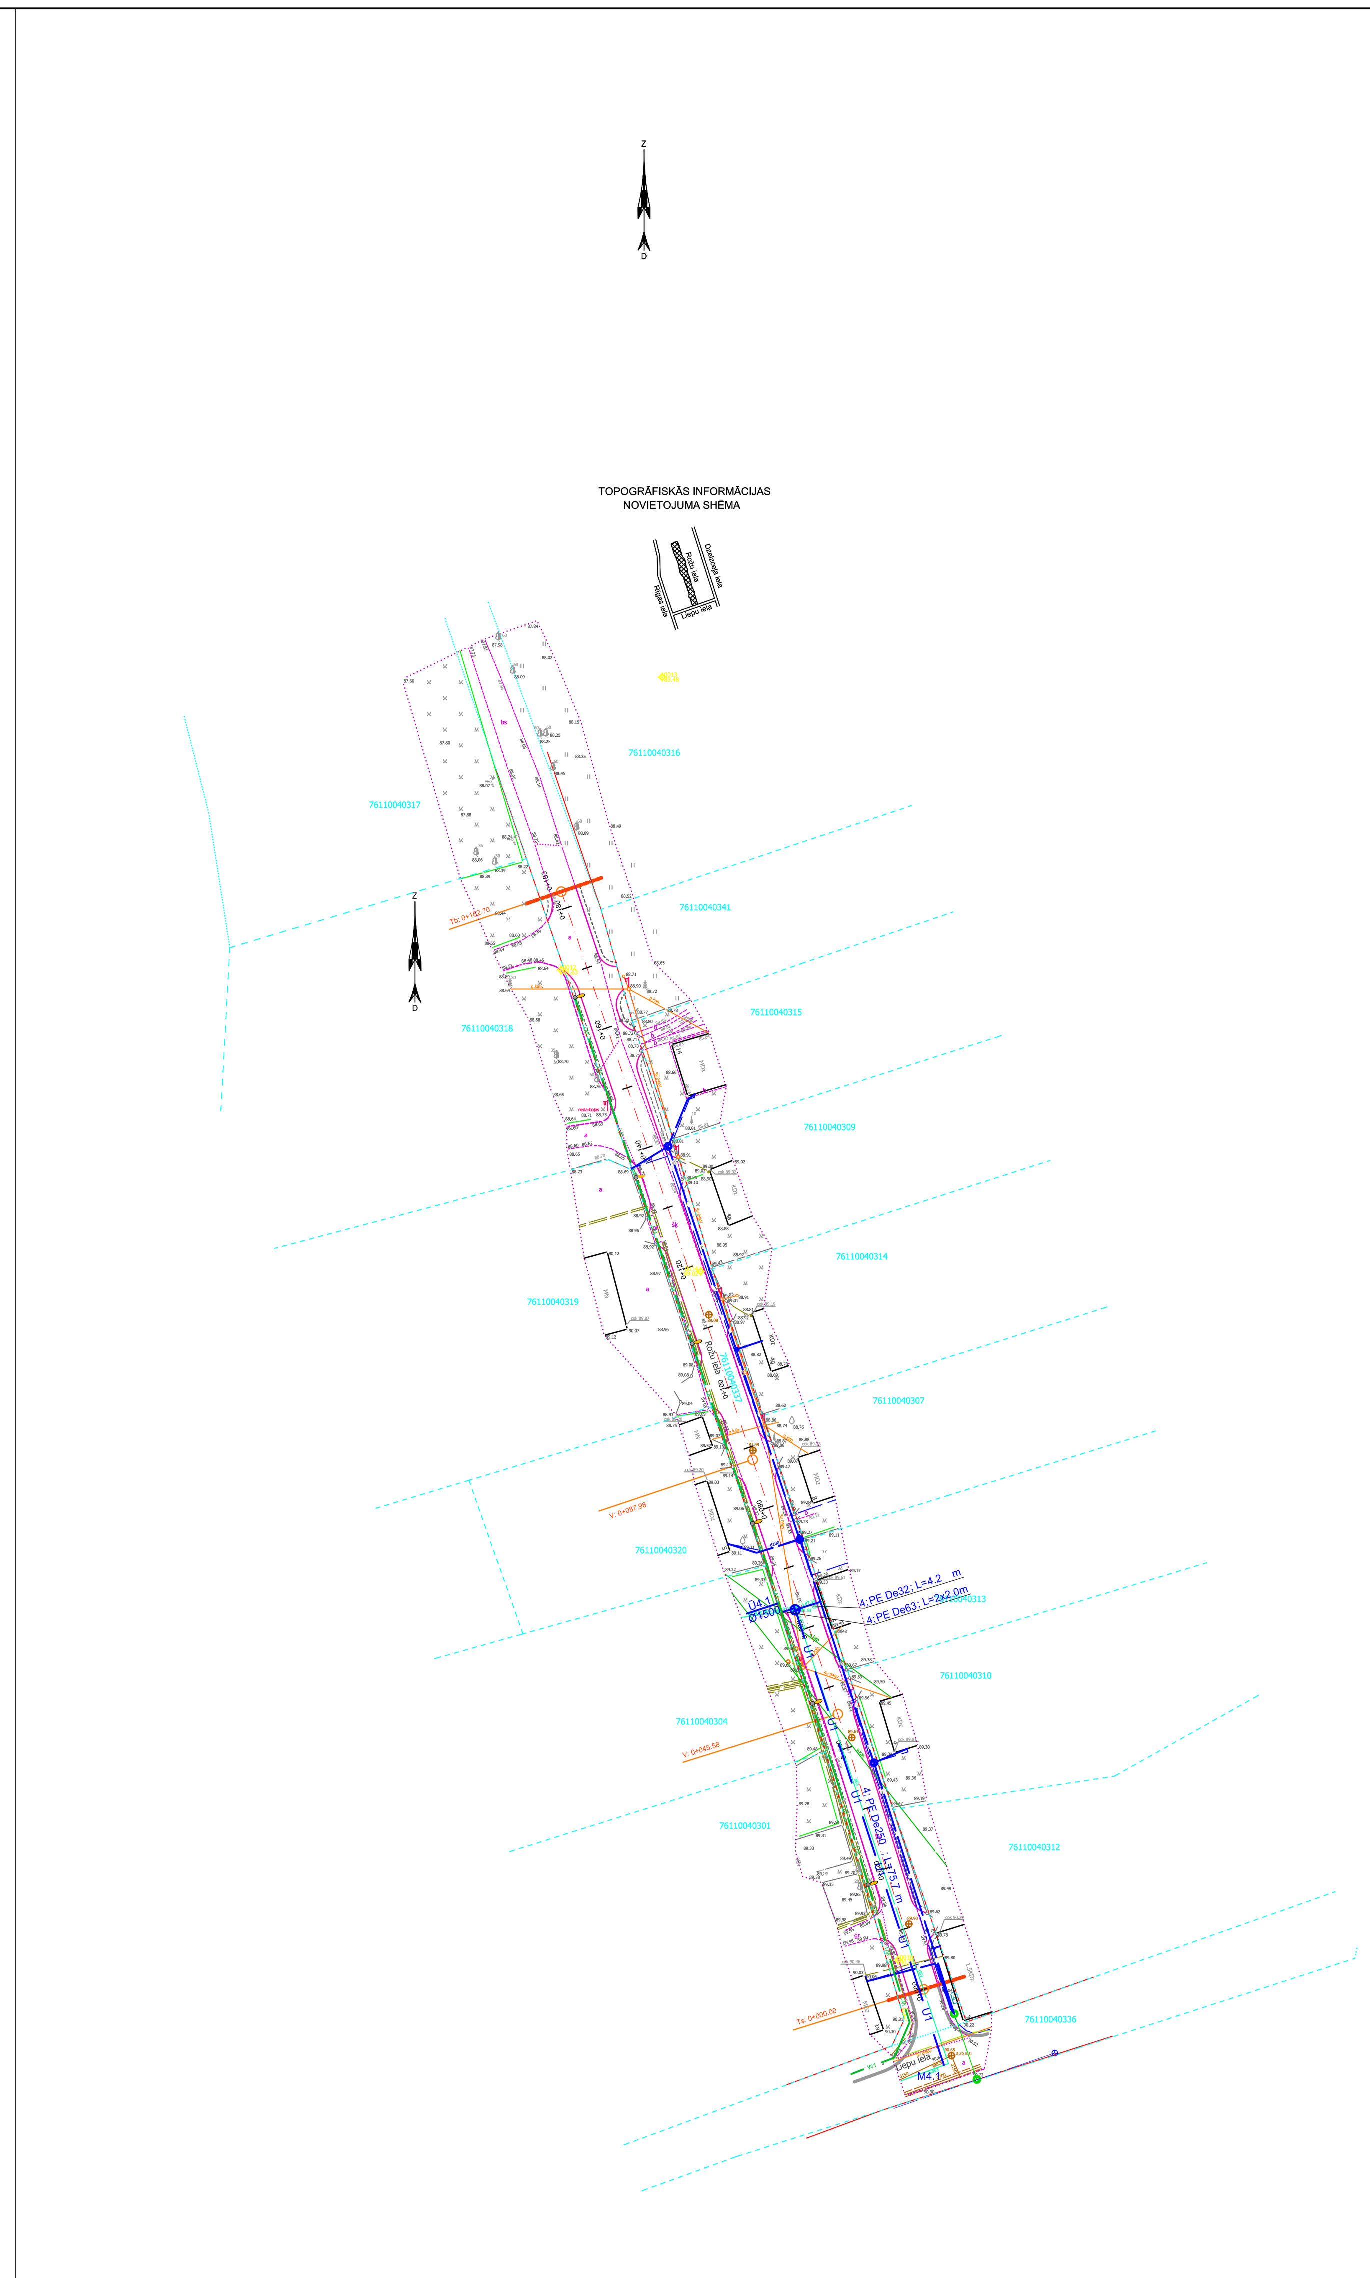

Projektētie apzīmējumi

- Nomale
- Ceļa apmales (100x22x15)
- Novadgrāvis
- Apgaismojuma kabelis
- GVL demontāža cita projekta ietvaros
- Apgaismojuma lampa
- Demontējamie objekti
- Projektējamais ūdensvads
- PE-De63; L=3.3 m — Projektējamā ūdensvada posma apz., materiāls, ārējais caurules diametrs, garums
- Ū1.1 / Ø1500 — Projektējamā ūdensvada aka, akas Nr., diametrs
- Projektējamais sakaru kabelis

SIA "C projekti" Valdemāra bulvāris 18, Madona Tālr: 64860952 , Fax:64860951				Pasūtītājs: Līvānu novada dome Rīgas iela 77, Līvāni, LV-5316		Rasējuma marka ĢP
	Uzvārds	Paraksts	Datums	Projekta nosaukums	Stadija	Mērogs
Proj.vad.	I. Šahno		02.2013.	Sporta ielas, A. Pumpura ielas, Avotu ielas (posmā no Saules līdz Meža ielai), Meža ielas (posmā no Sporta līdz Avotu ielai), Rožu ielas rekonstrukcija Līvānos, Līvānu novadā	SP	1:1000
Izstrādāja	I. Medne		02.2013.			
				Ielu un inženierkomunikāciju rekonstrukcijas plāns	Lapa	Lapu skaits
Pasūtījuma Nr.	10/2012/19				1	1
Arhīva Nr.	CP/2013/02/19					