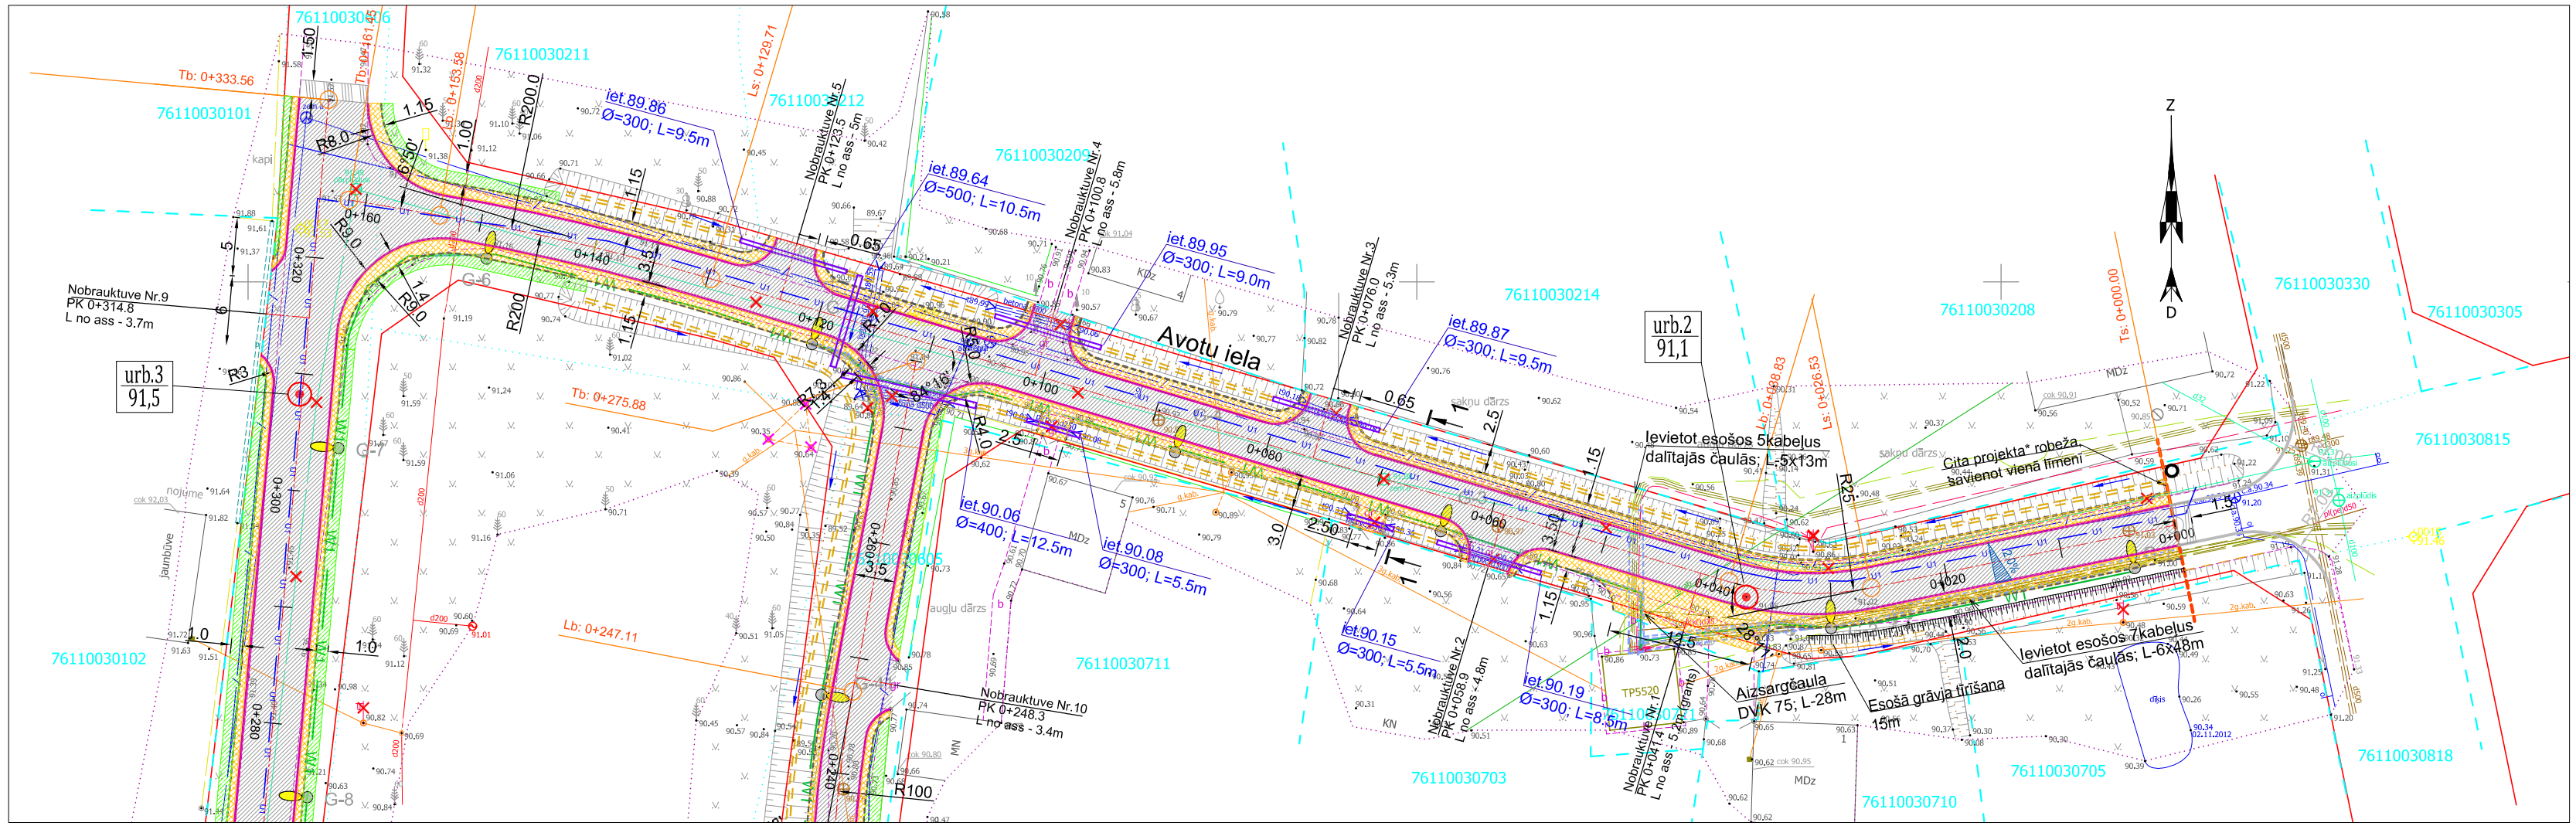
Avotu iela
76110030216
76110030211
76110030212
76110030209
76110030214
76110030208
76110030330
76110030305
76110030815
76110030818
76110030705
76110030710
76110030707
76110030703
76110030711
76110030102
76110030101
Tb: 0+333.56
Ls: 0+129.71
Ts: 0+000.00
Ls: 0+153.58
Tb: 0+161.45
Tb: 0+275.88
Lb: 0+247.11
iet.89.86 Ø=300; L=9.5m
iet.89.64 Ø=500; L=10.5m
iet.89.95 Ø=300; L=9.0m
iet.89.87 Ø=300; L=9.5m
iet.90.06 Ø=400; L=12.5m
iet.90.08 Ø=300; L=5.5m
iet.90.15 Ø=300; L=5.5m
iet.90.19 Ø=300; L=8.5m
Nobrauktuve Nr.9 PK 0+314.8 L no ass - 3.7m
Nobrauktuve Nr.5 PK 0+129.5 L no ass - 5.0m
Nobrauktuve Nr.4 PK 0+100.0 L no ass - 5.8m
Nobrauktuve Nr.3 PK 0+076.0 L no ass - 5.3m
Nobrauktuve Nr.2 PK 0+038.9 L no ass - 4.8m
Nobrauktuve Nr.1 PK 0+041.5 L no ass - 5.0m
Nobrauktuve Nr.10 PK 0+248.3 L no ass - 3.4m
urb.3 91,5
urb.2 91,1
R200.0
R8.0
R9.0
R3
R4.0
R100
R200
1:50
1:0
1.0
1.15
1.16
1.00
0.65
2.5
3.0
3.5
2.50
5
6
13.5
1.50
0+000
0+020
0+040
0+060
0+080
0+100
0+120
0+140
0+160
0+180
0+200
0+220
0+240
0+260
0+280
0+300
0+320
