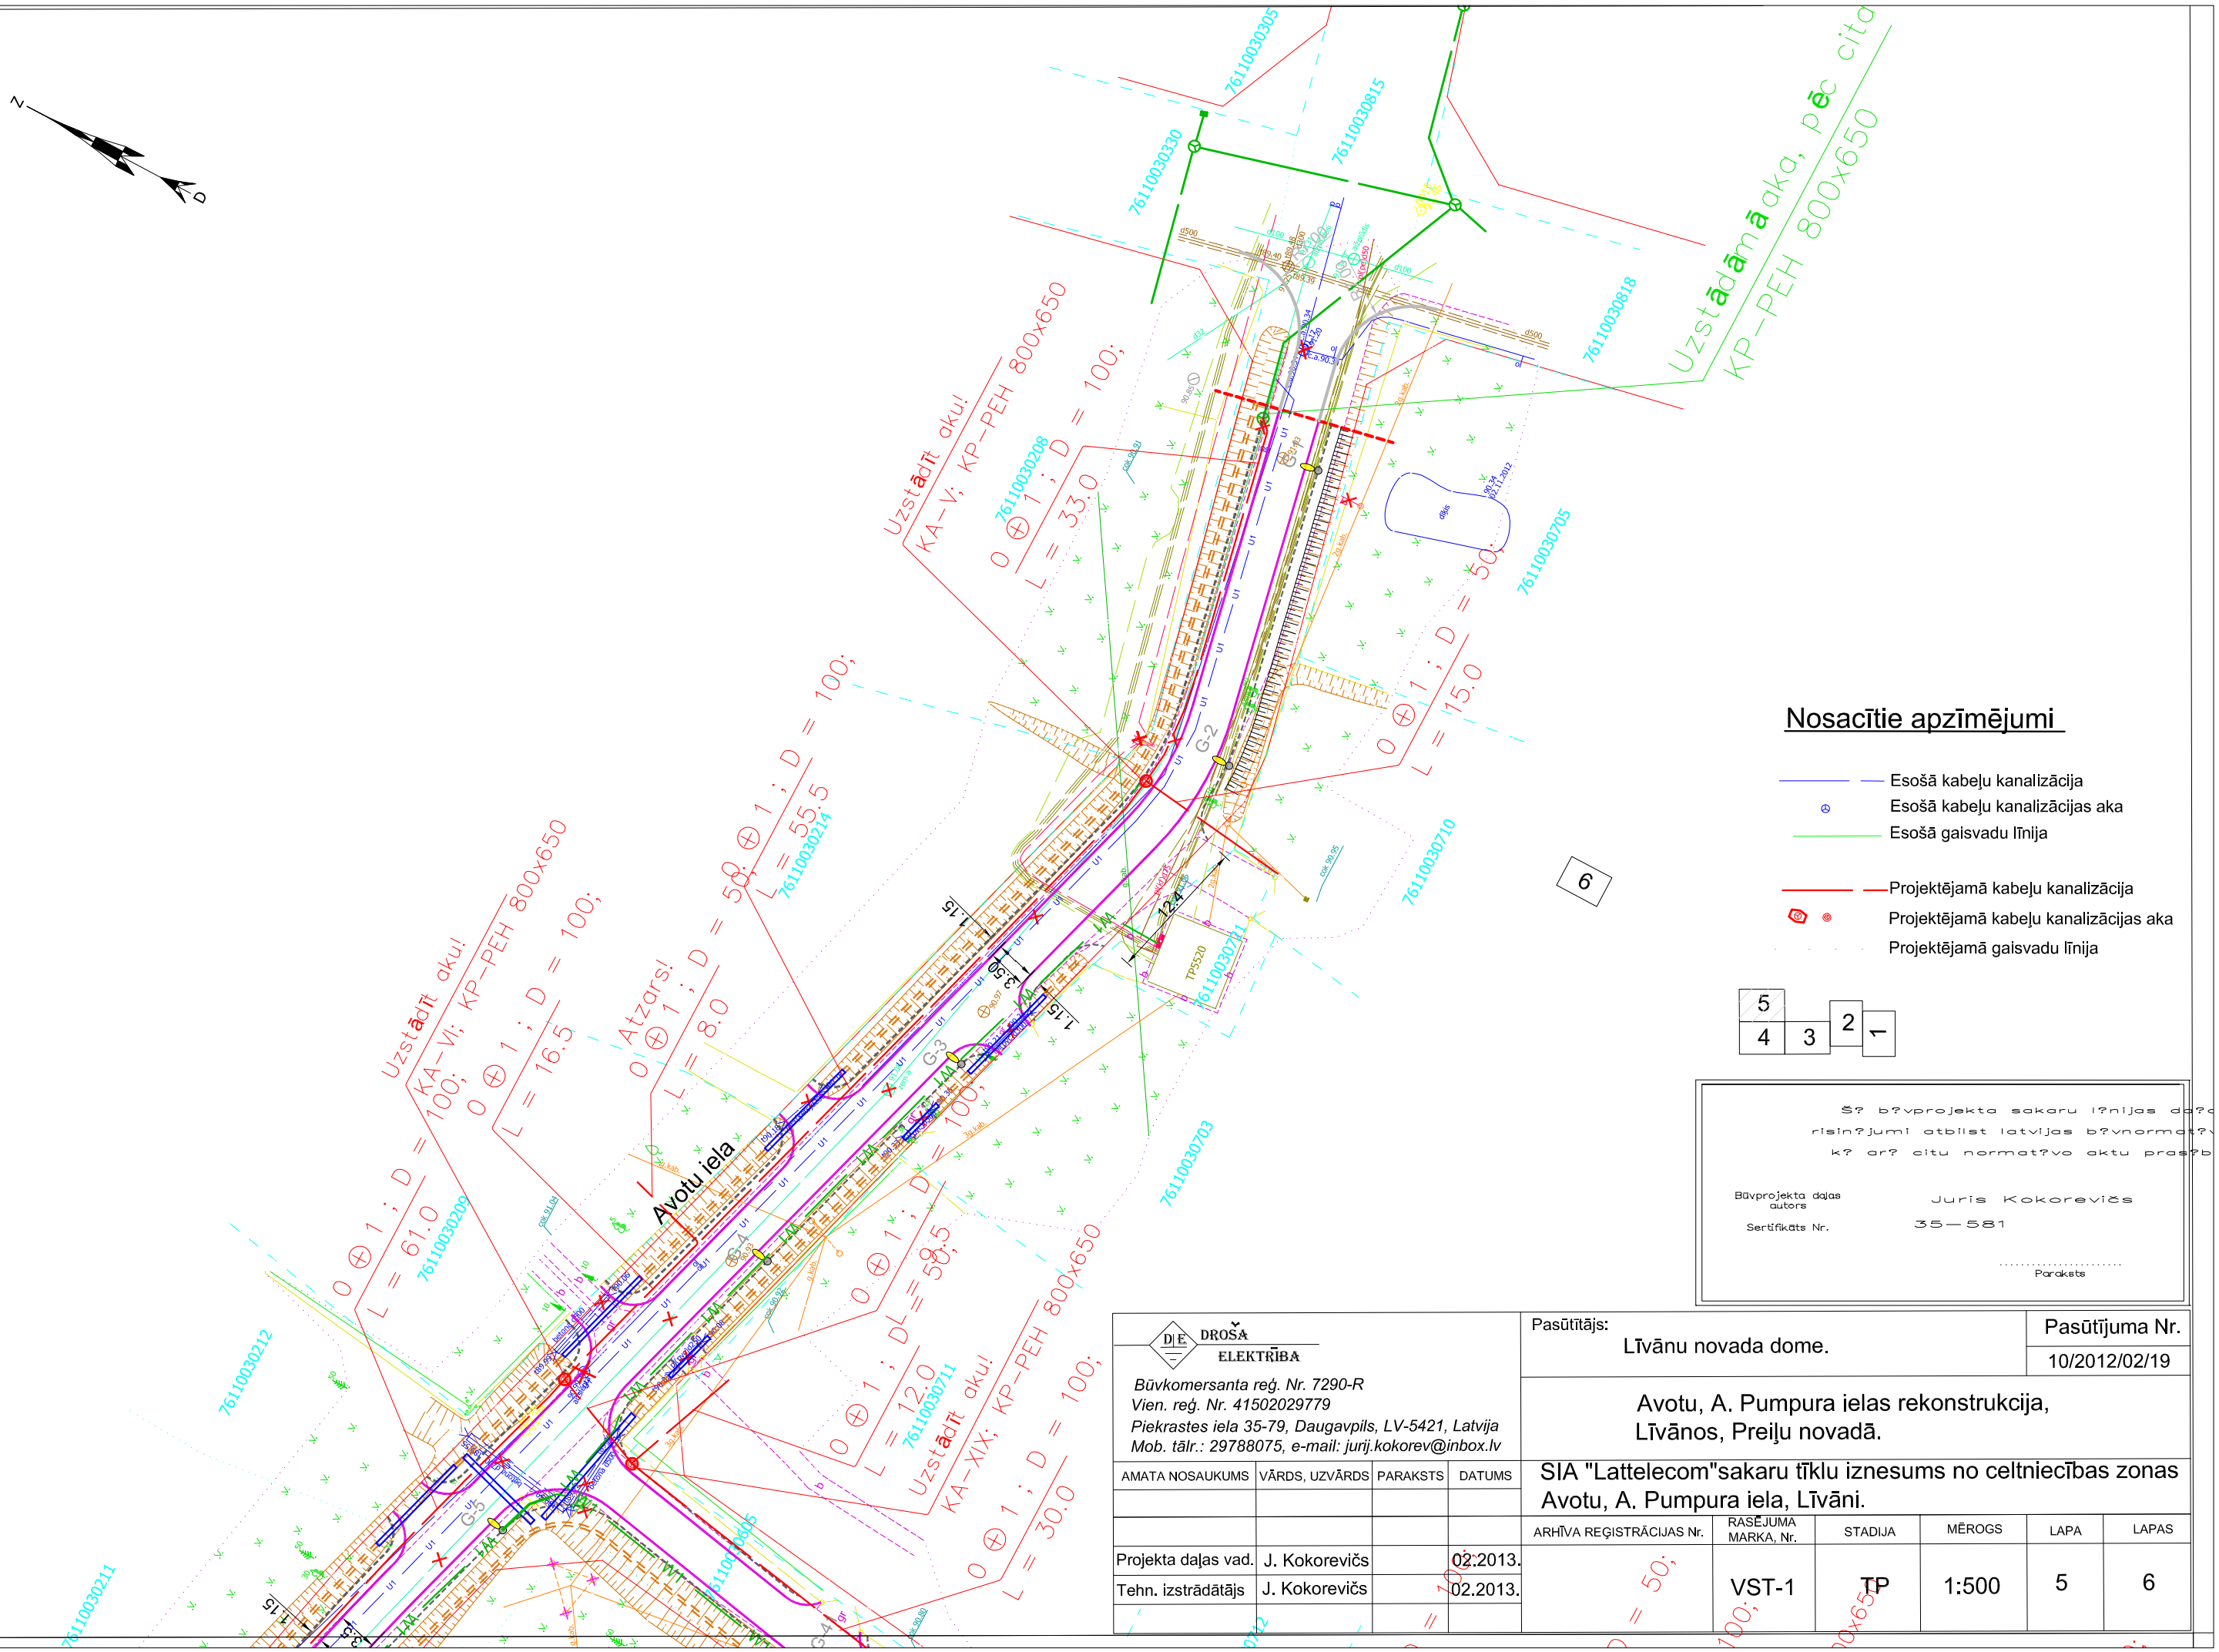

Nosacītie apzīmējumi

- Esošā kabeļu kanalizācija
- Esošā kabeļu kanalizācijas aka
- Esošā gaisvadu līnija
- Projektējamā kabeļu kanalizācija
- Projektējamā kabeļu kanalizācijas aka
- Projektējamā gaisvadu līnija

			5
	4	3	2
			1

Šī būvprojekta sakaru iekārtu daļa atbilst Latvijas būvnormatīvu prasībām un citu normatīvo aktu prasībām.

Būvprojekta daļas autors: Juris Kokorevičs

Sertifikāts Nr.: 35–581

Paraksts .....

DROŠA ELEKTRĪBA

Būvkomersanta reģ. Nr. 7290-R
Vien. reģ. Nr. 41502029779
Piekrastes iela 35-79, Daugavpils, LV-5421, Latvija
Mob. tālr.: 29788075, e-mail: jurij.kokorev@inbox.lv

AMATA NOSAUKUMS	VĀRDS, UZVĀRDS	PARAKSTS	DATUMS
Projekta daļas vad.	J. Kokorevičs		02.2013.
Tehn. izstrādātājs	J. Kokorevičs		02.2013.

Pasūtītājs: Līvānu novada dome.

Pasūtījuma Nr. 10/2012/02/19

Avotu, A. Pumpura ielas rekonstrukcija, Līvānos, Preiļu novadā.

SIA "Lattelecom"sakaru tīklu iznesums no celtniecības zonas Avotu, A. Pumpura iela, Līvāni.

ARHĪVA REĢISTRĀCIJAS Nr.	RASĒJUMA MARKA, Nr.	STADIJA	MĒROGS	LAPA	LAPAS
	VST-1	TP	1:500	5	6