
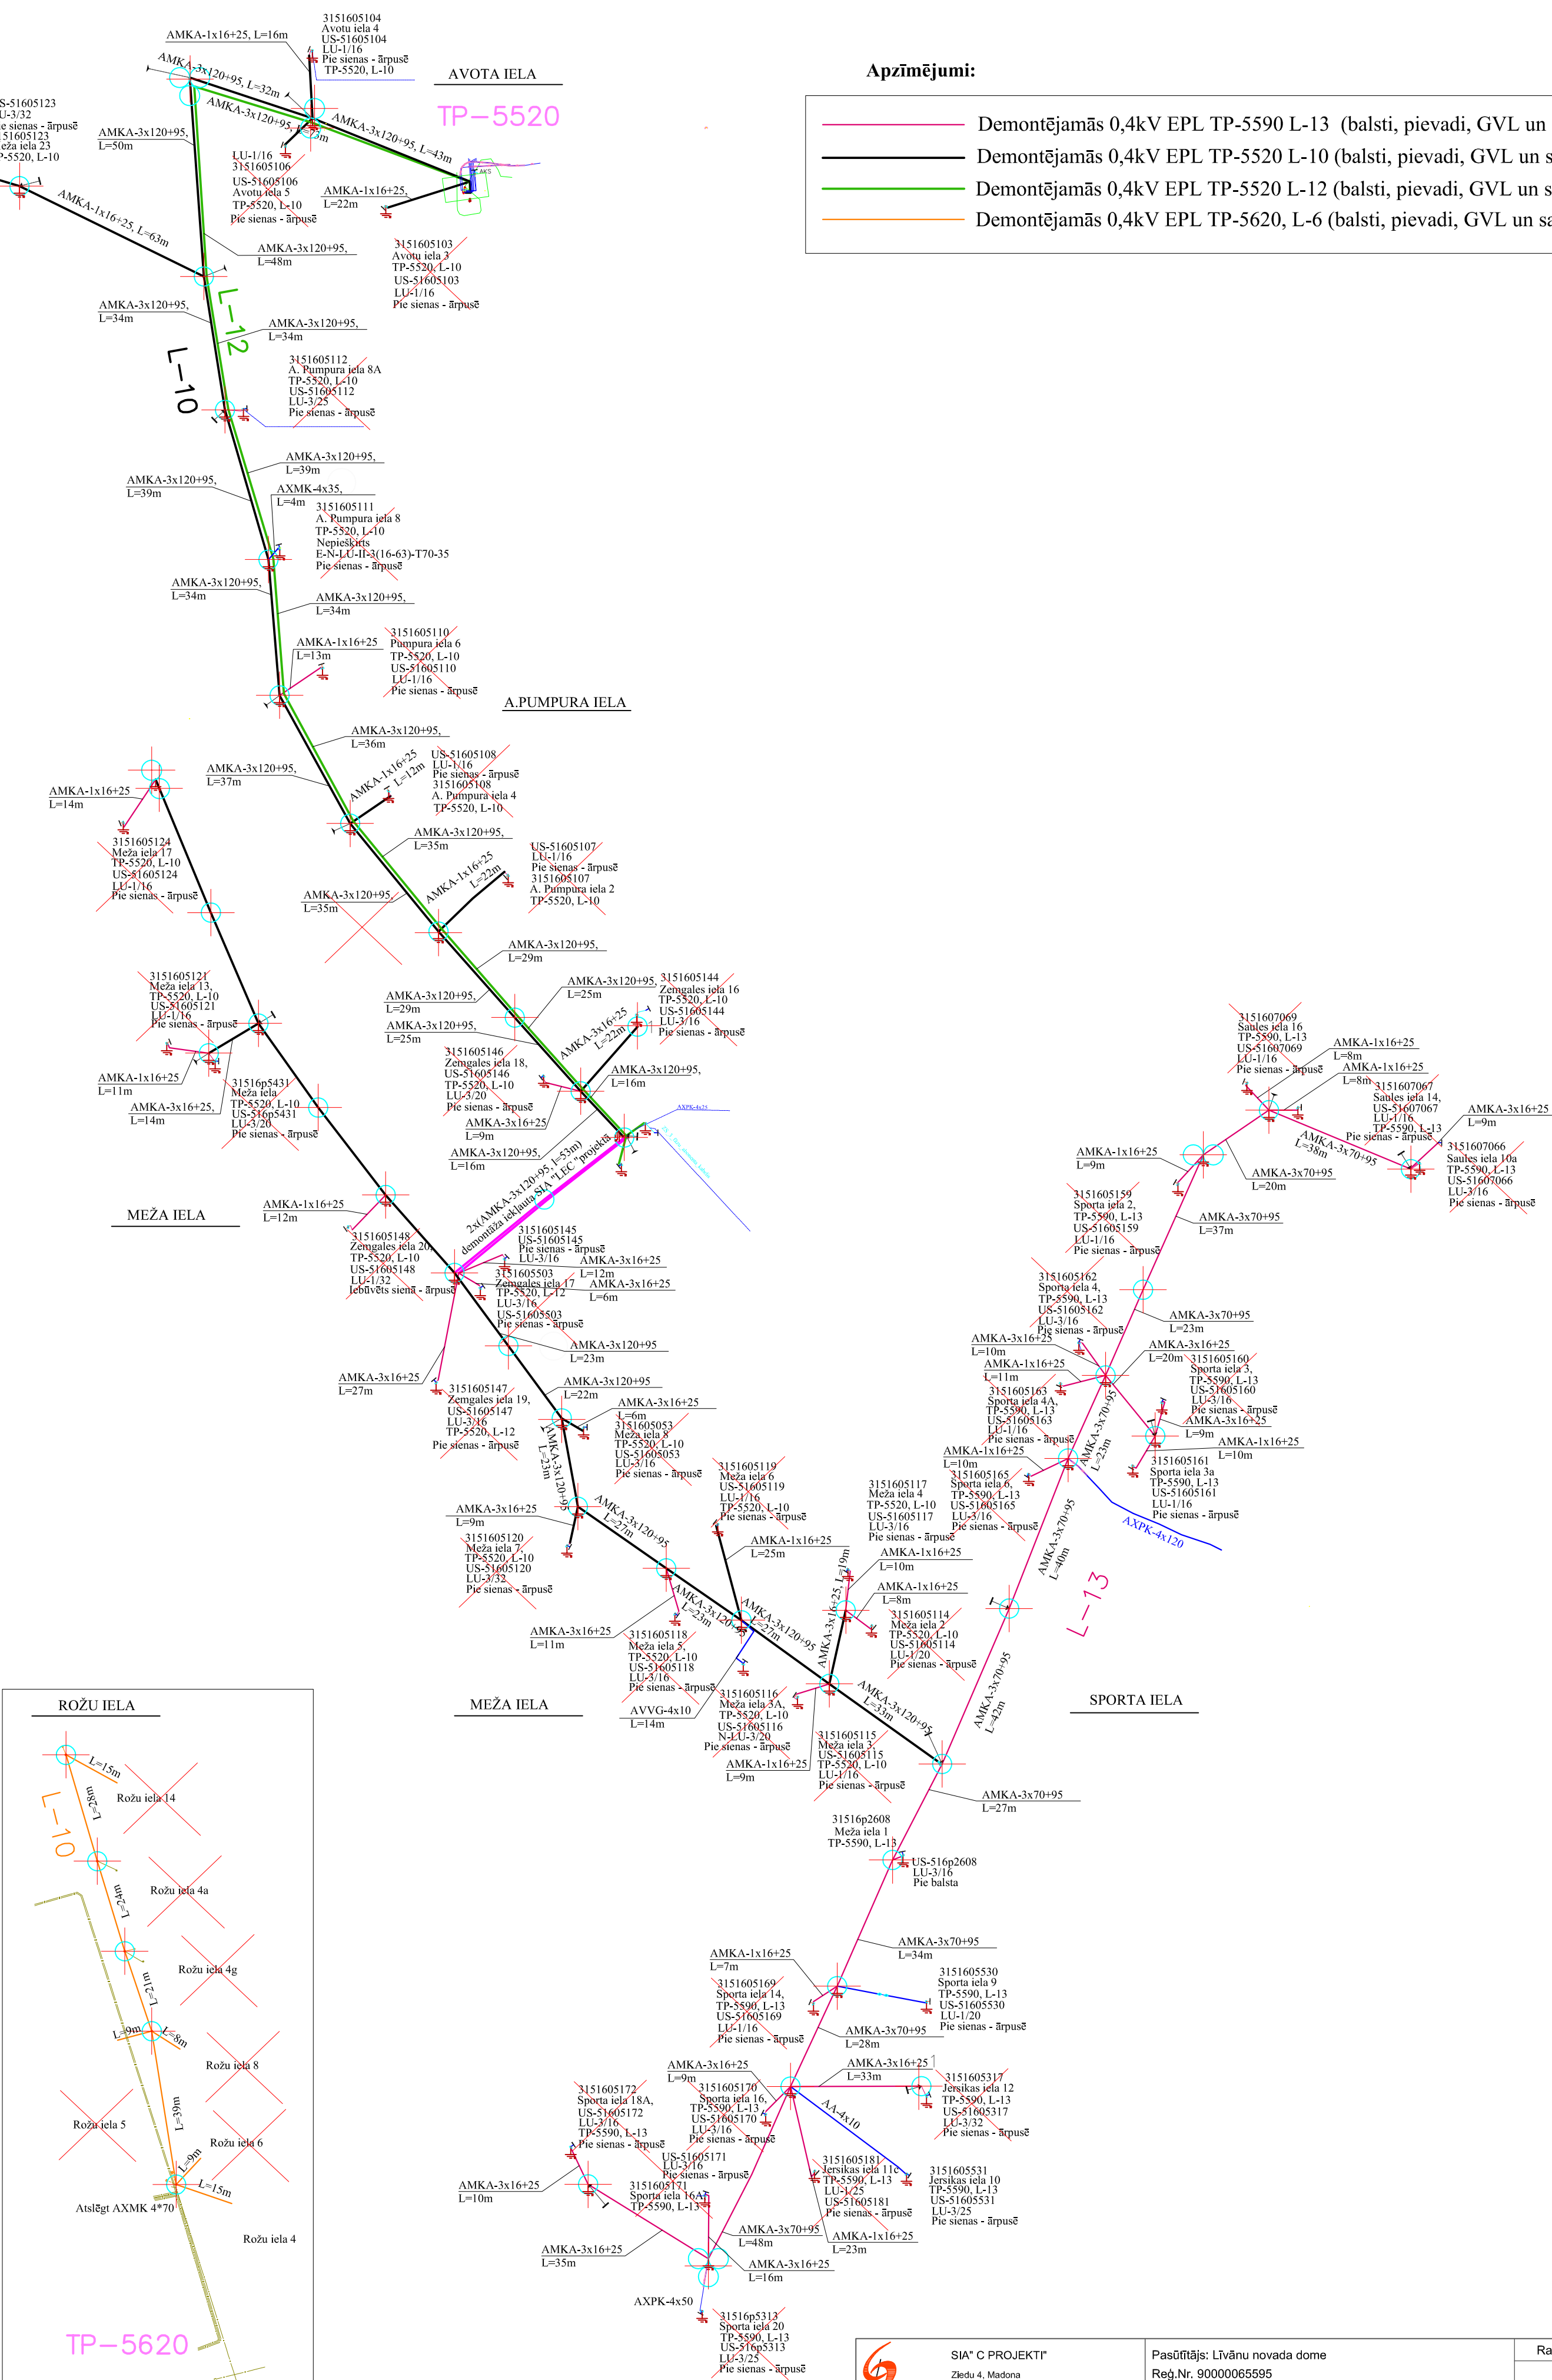



Apzīmējumi:

- Demontējamās 0,4kV EPL TP-5590 L-13 (balsti, pievadi, GVL un sadalnes)
- Demontējamās 0,4kV EPL TP-5520 L-10 (balsti, pievadi, GVL un sadalnes)
- Demontējamās 0,4kV EPL TP-5520 L-12 (balsti, pievadi, GVL un sadalnes)
- Demontējamās 0,4kV EPL TP-5620, L-6 (balsti, pievadi, GVL un sadalnes)

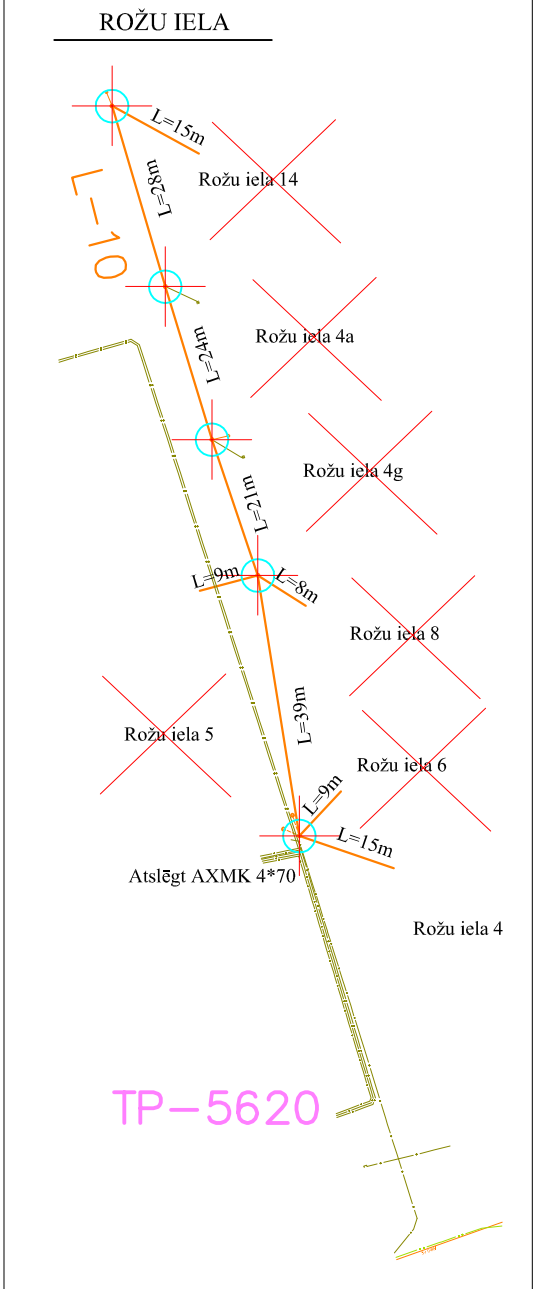

<div></div> <div>SIA "C PROJEKTI"</div> <div>Ziedu 4, Madona</div> <div>Tālrs: 29455017</div>				Pasūtītājs: Līvānu novada dome Reģ.Nr. 90000065595 Adrese: Rīgas iela 77, Līvāni, LV-5316		Rasējuma marka	
						ELT	
	V. Uzvārds	Paraksts	Dat.	Projekta nosaukums	Rasējuma tips	Mērogs	
Proj. d. vad.	D. Lamberts		02.2013.	Sporta ielas, A.Pumpura ielas, Avotu ielas (posmā no Saules līdz Meža ielai), Meža ielas (posmā no Sporta līdz Avotu ielai), Rožu ielas rekonstrukcija Līvānos, Līvānu novadā.	TP	b/m	
Izstrādāja	J. Jirjens		02.2013.				
				Rasējuma nosaukums	Lapa	Lapas	
Pasūtījuma Nr. 02/2013/02				Demontāžas plāns	9	9	
Arhīva Nr. CP/2013/03/02							