Mh 1:500
Mv 1:100

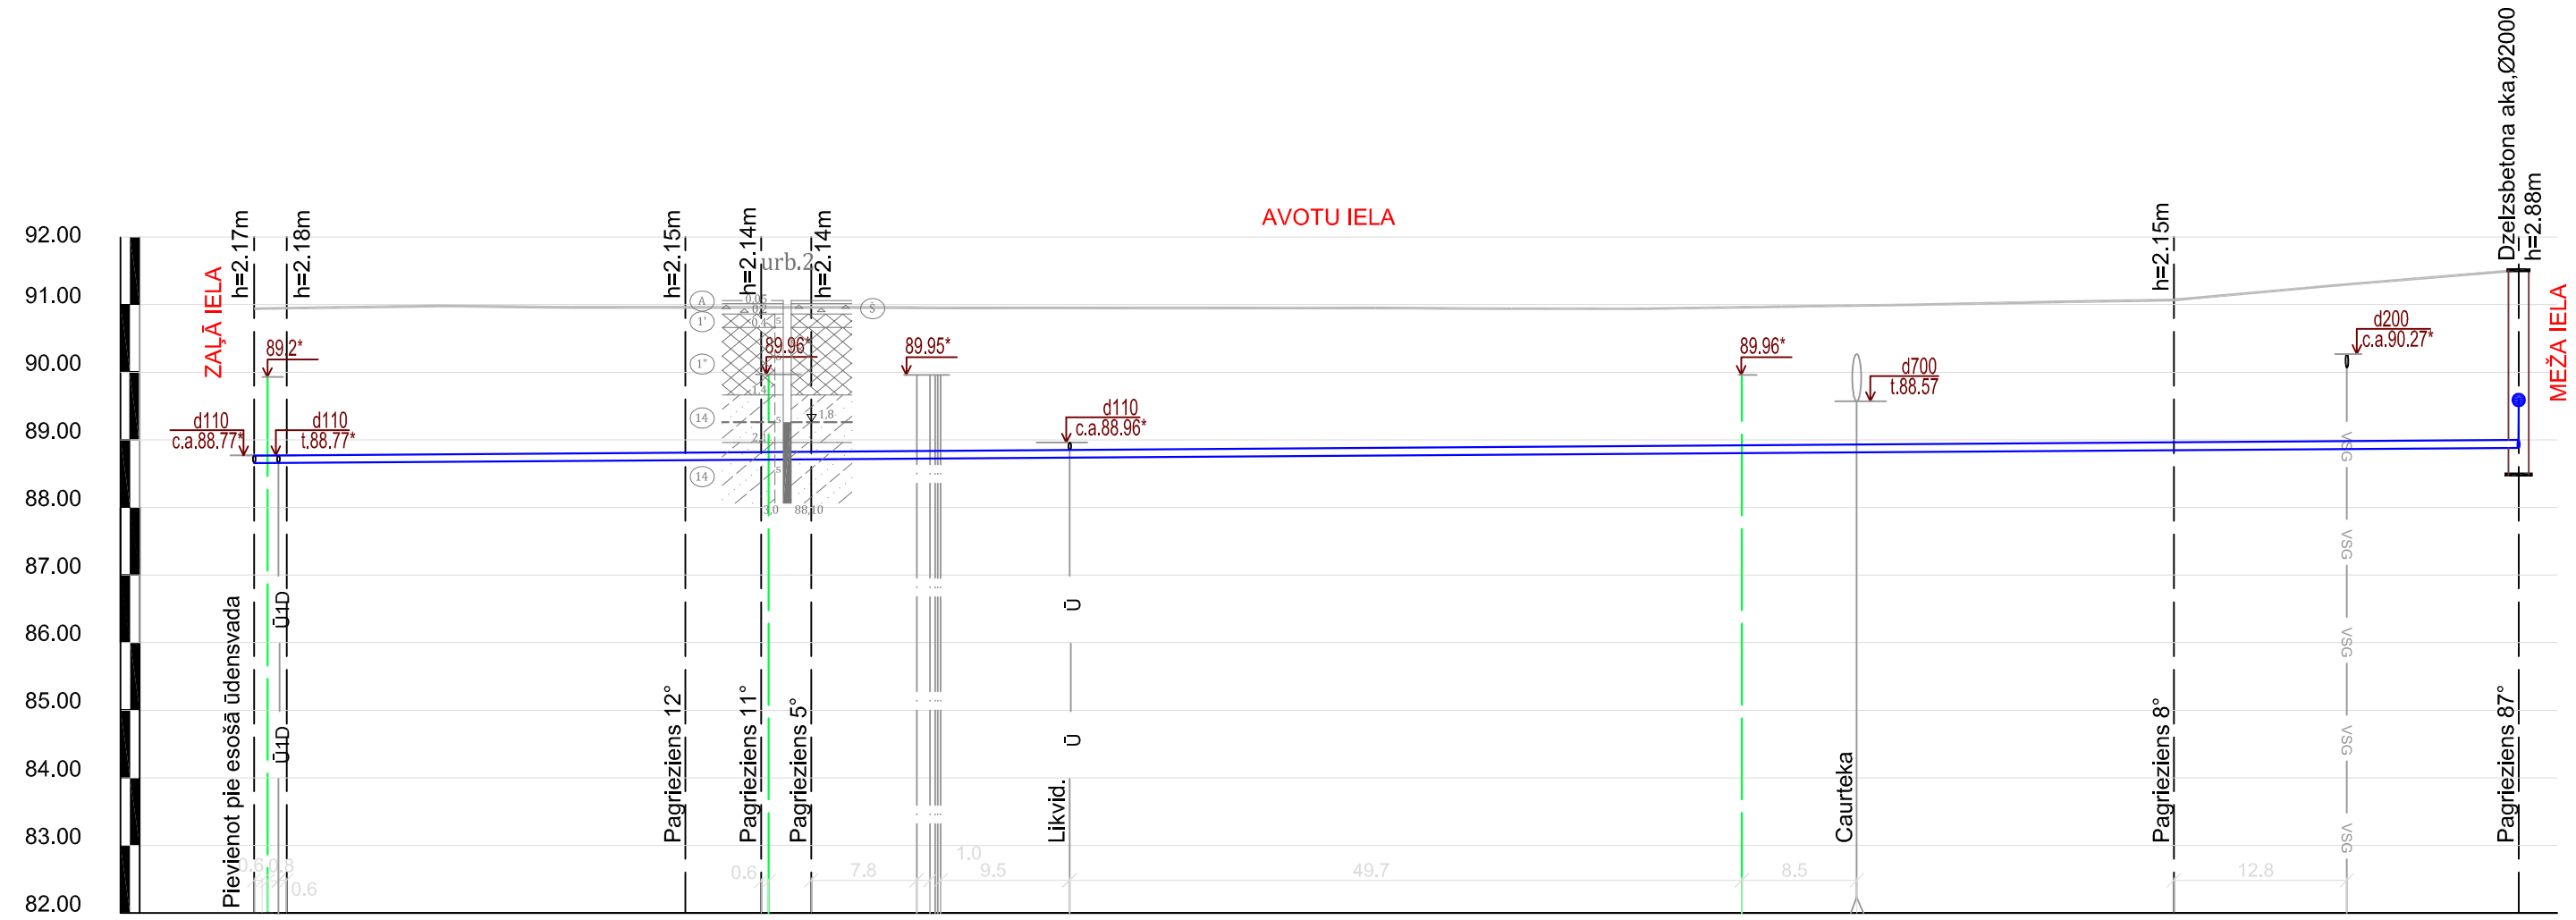

| | | |